


Signalregulering med cykelsti på kørebanen

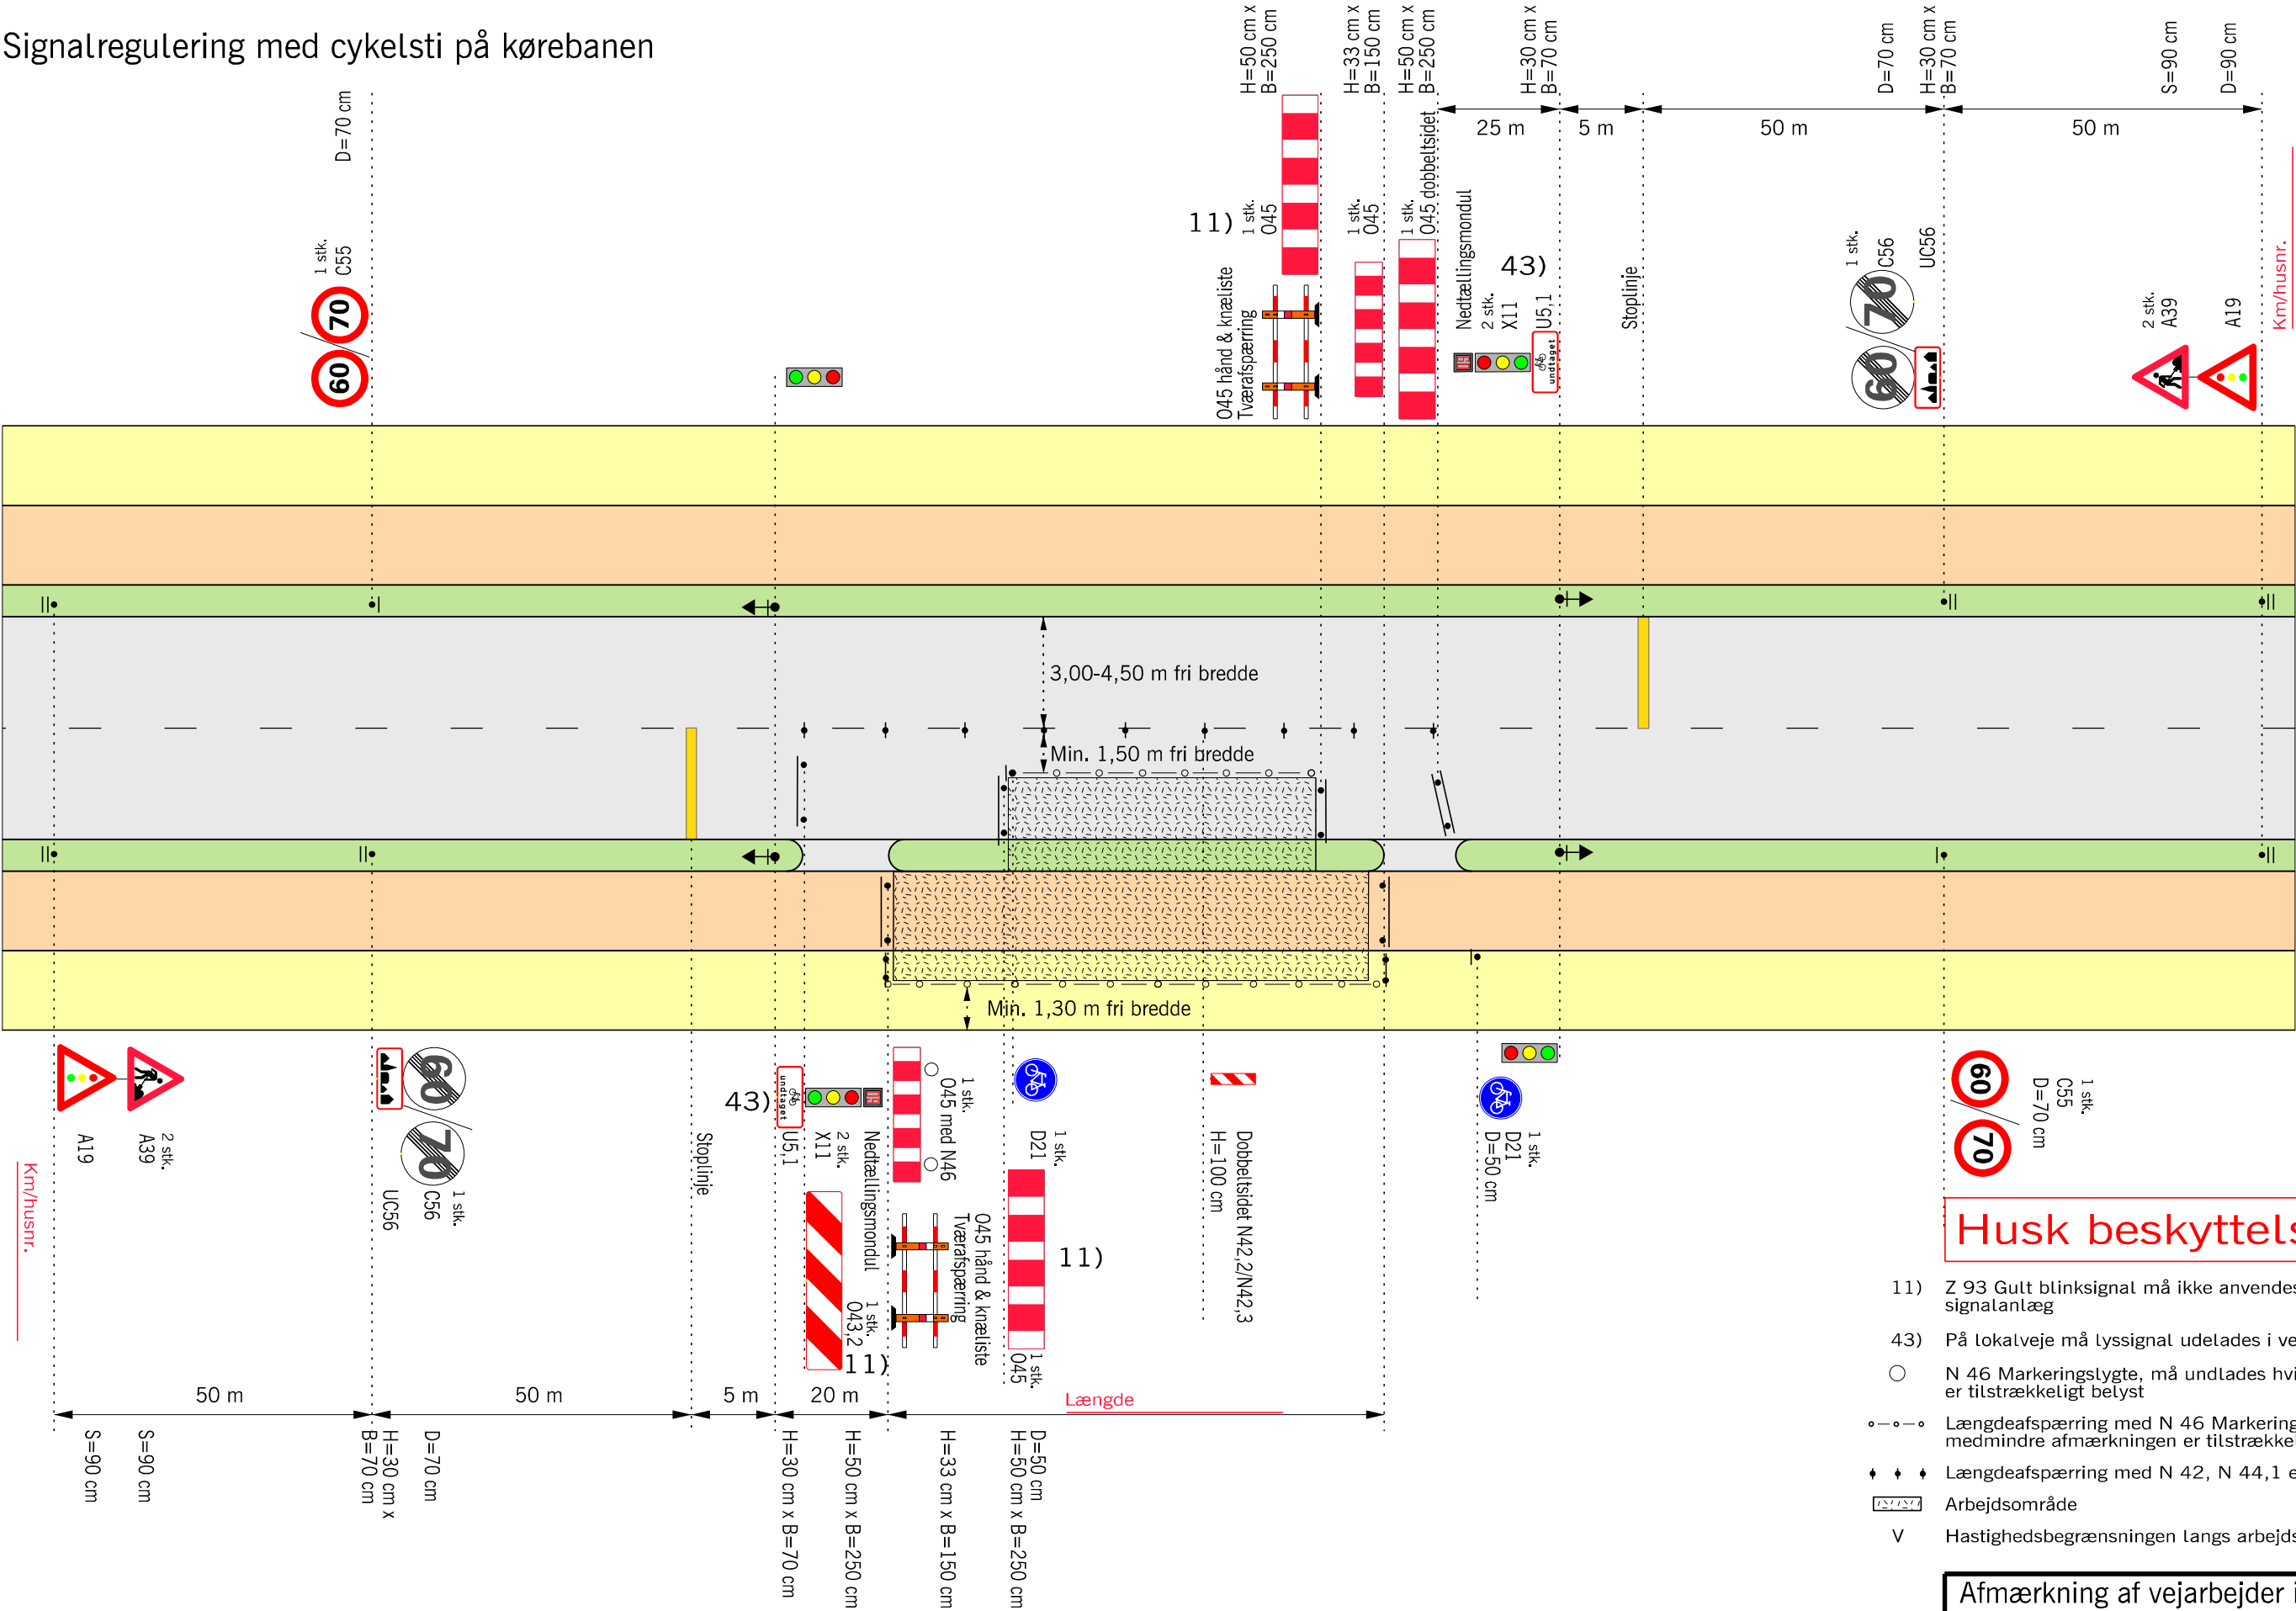

Husk beskyttelsesniveau

- 11) Z 93 Gult blinksignal må ikke anvendes i nærheden af signalanlæg
- 43) På lokalveje må lyssignal udelades i venstre side
 - N 46 Markeringslygte, må undlades hvis afmærkningen er tilstrækkeligt belyst
- · — · — Længdefspærring med N 46 Markeringslygter pr. 10 m, medmindre afmærkningen er tilstrækkeligt belyst.
- ♦ ♦ ♦ Længdefspærring med N 42, N 44,1 eller N 44,2 pr. 10 m
-  Arbejdsområde
- V Hastighedsbegrænsningen langs arbejdsområdet

Afmærkning af vejarbejder i byområde		
Signalregulering med cykelsti på kørebanen		
2-sporede veje		V ≤ 50 km/h
 Vejdirektoratet	Dato Marts 2018	Tryk nr. B0303