


Princip for opsætning af C61 tavle

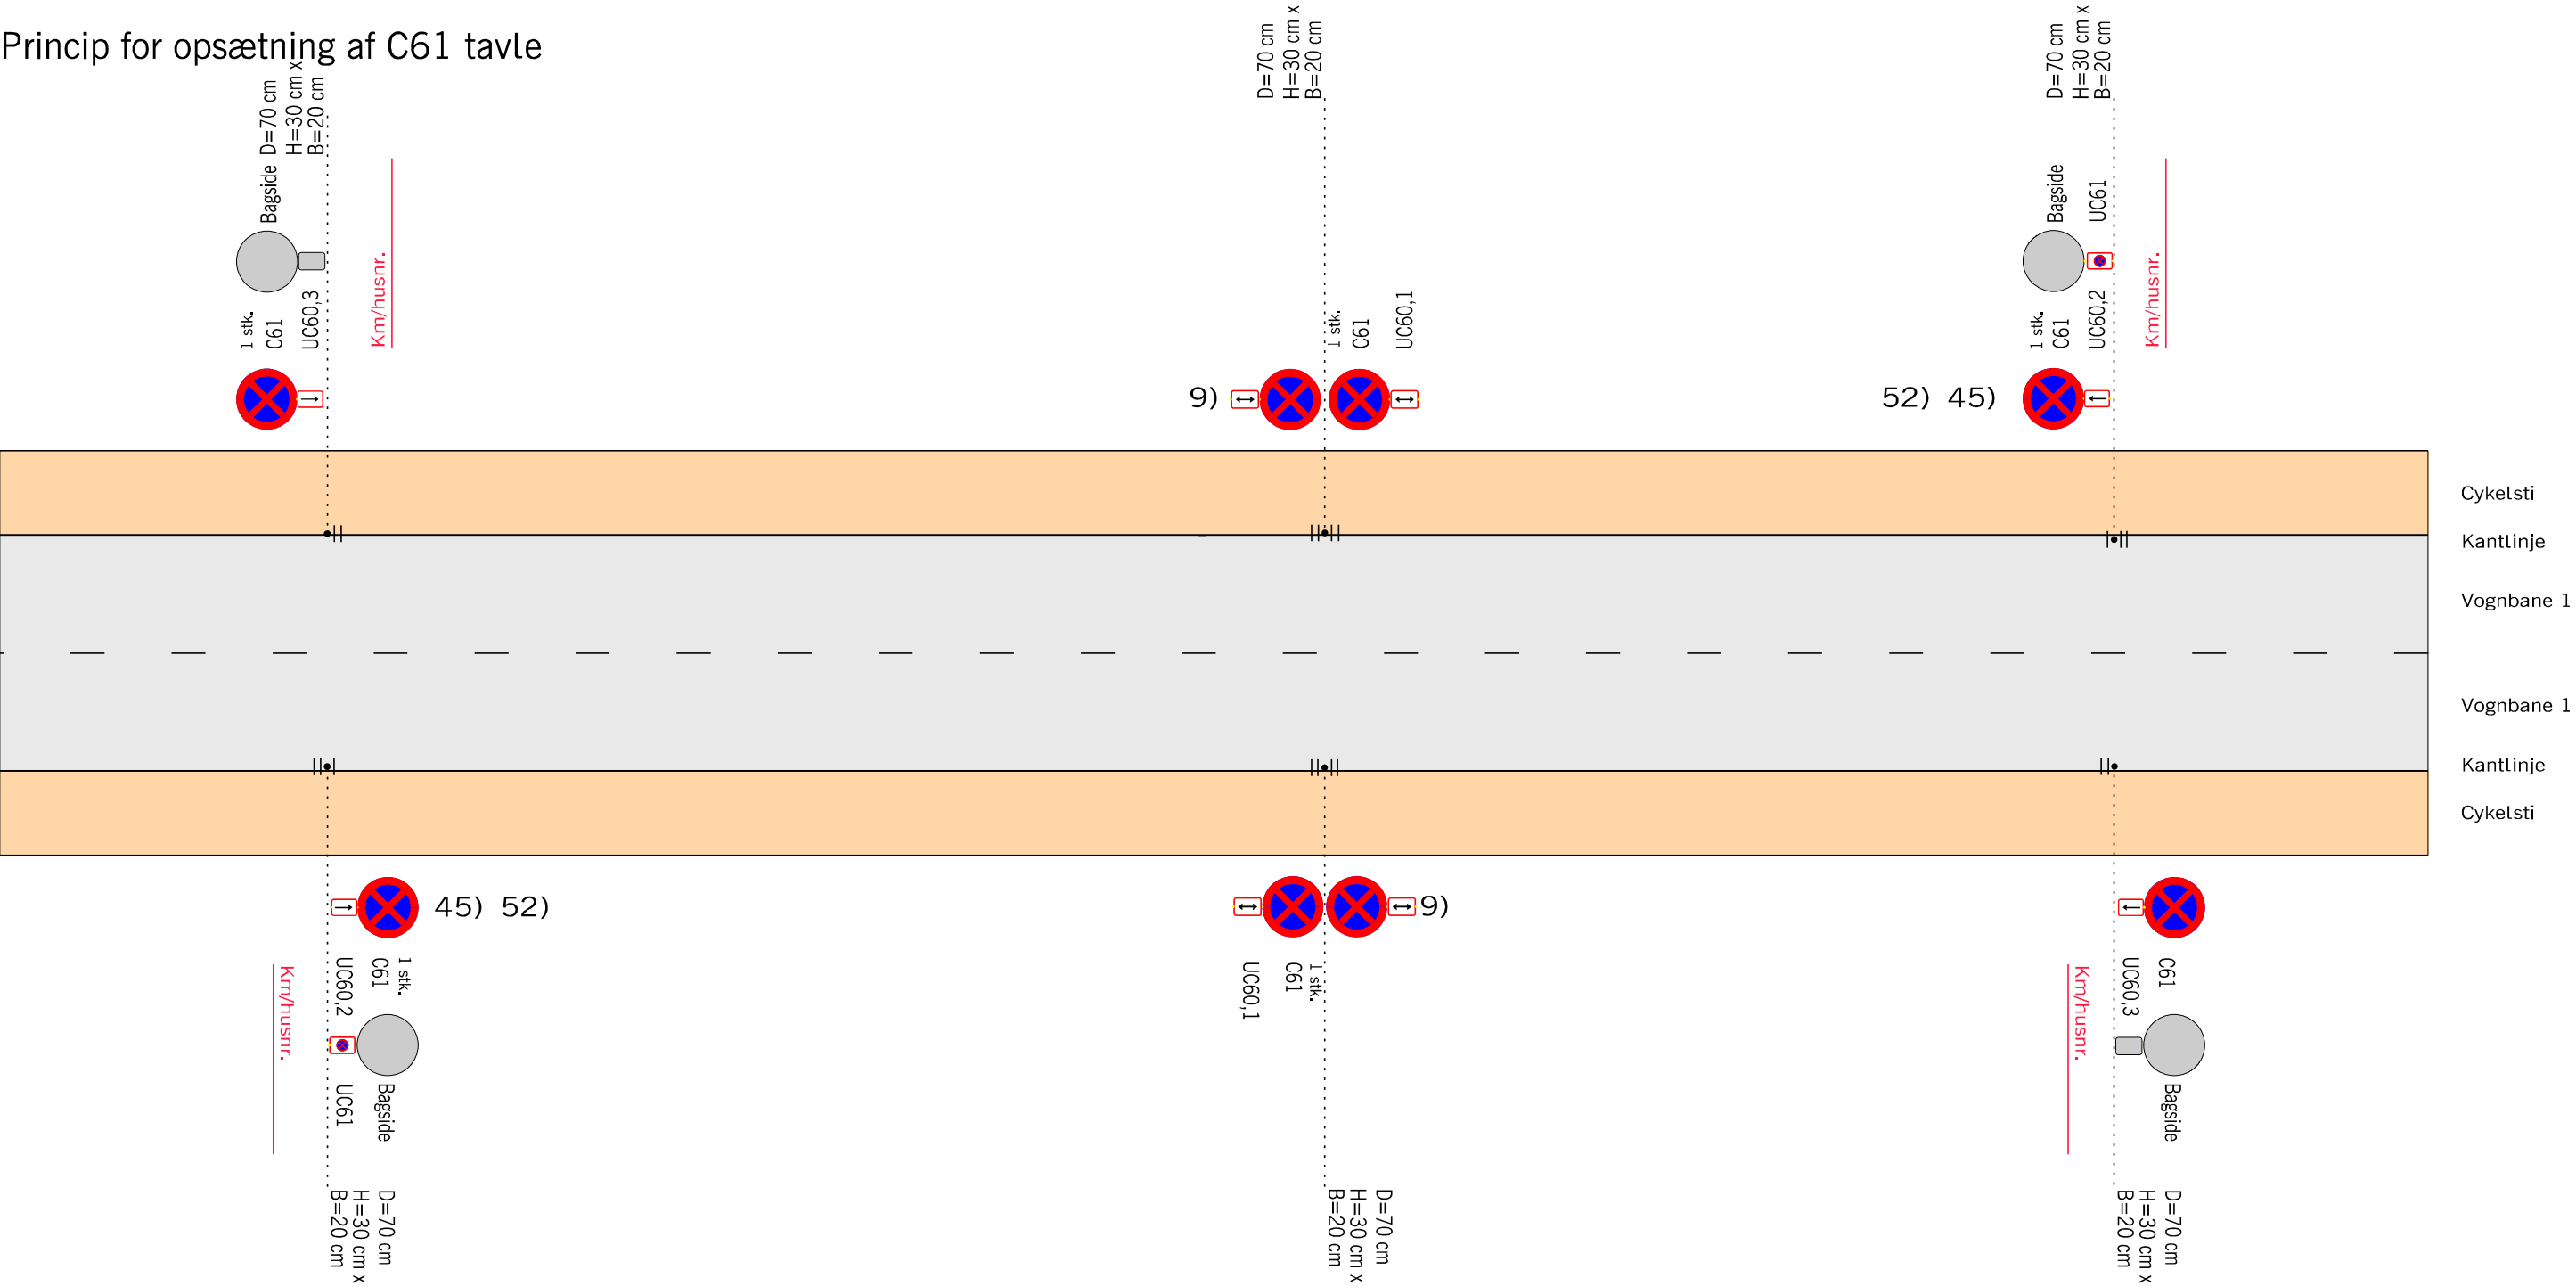

Husk beskyttelsesniveau

- 9) Tavler gentages pr. 200 m eller ved sideveje.
- 45) Der skal indhentes samtykke fra politiet til standningsforbud.
- 52) Dato og tidsrum bør anføres på undertavler
- V Hastighedsbegrænsningen langs arbejdsområdet

Afmærkning af vejarbejder i byområde		
Princip for standsnings- og parkeringsforbud		
2-sporede veje		V = Uændret
 Vejdirektoratet	Dato Sep. 2017	Trag. nr. B0601