


Forvarsling af vejarbejde på sidevej

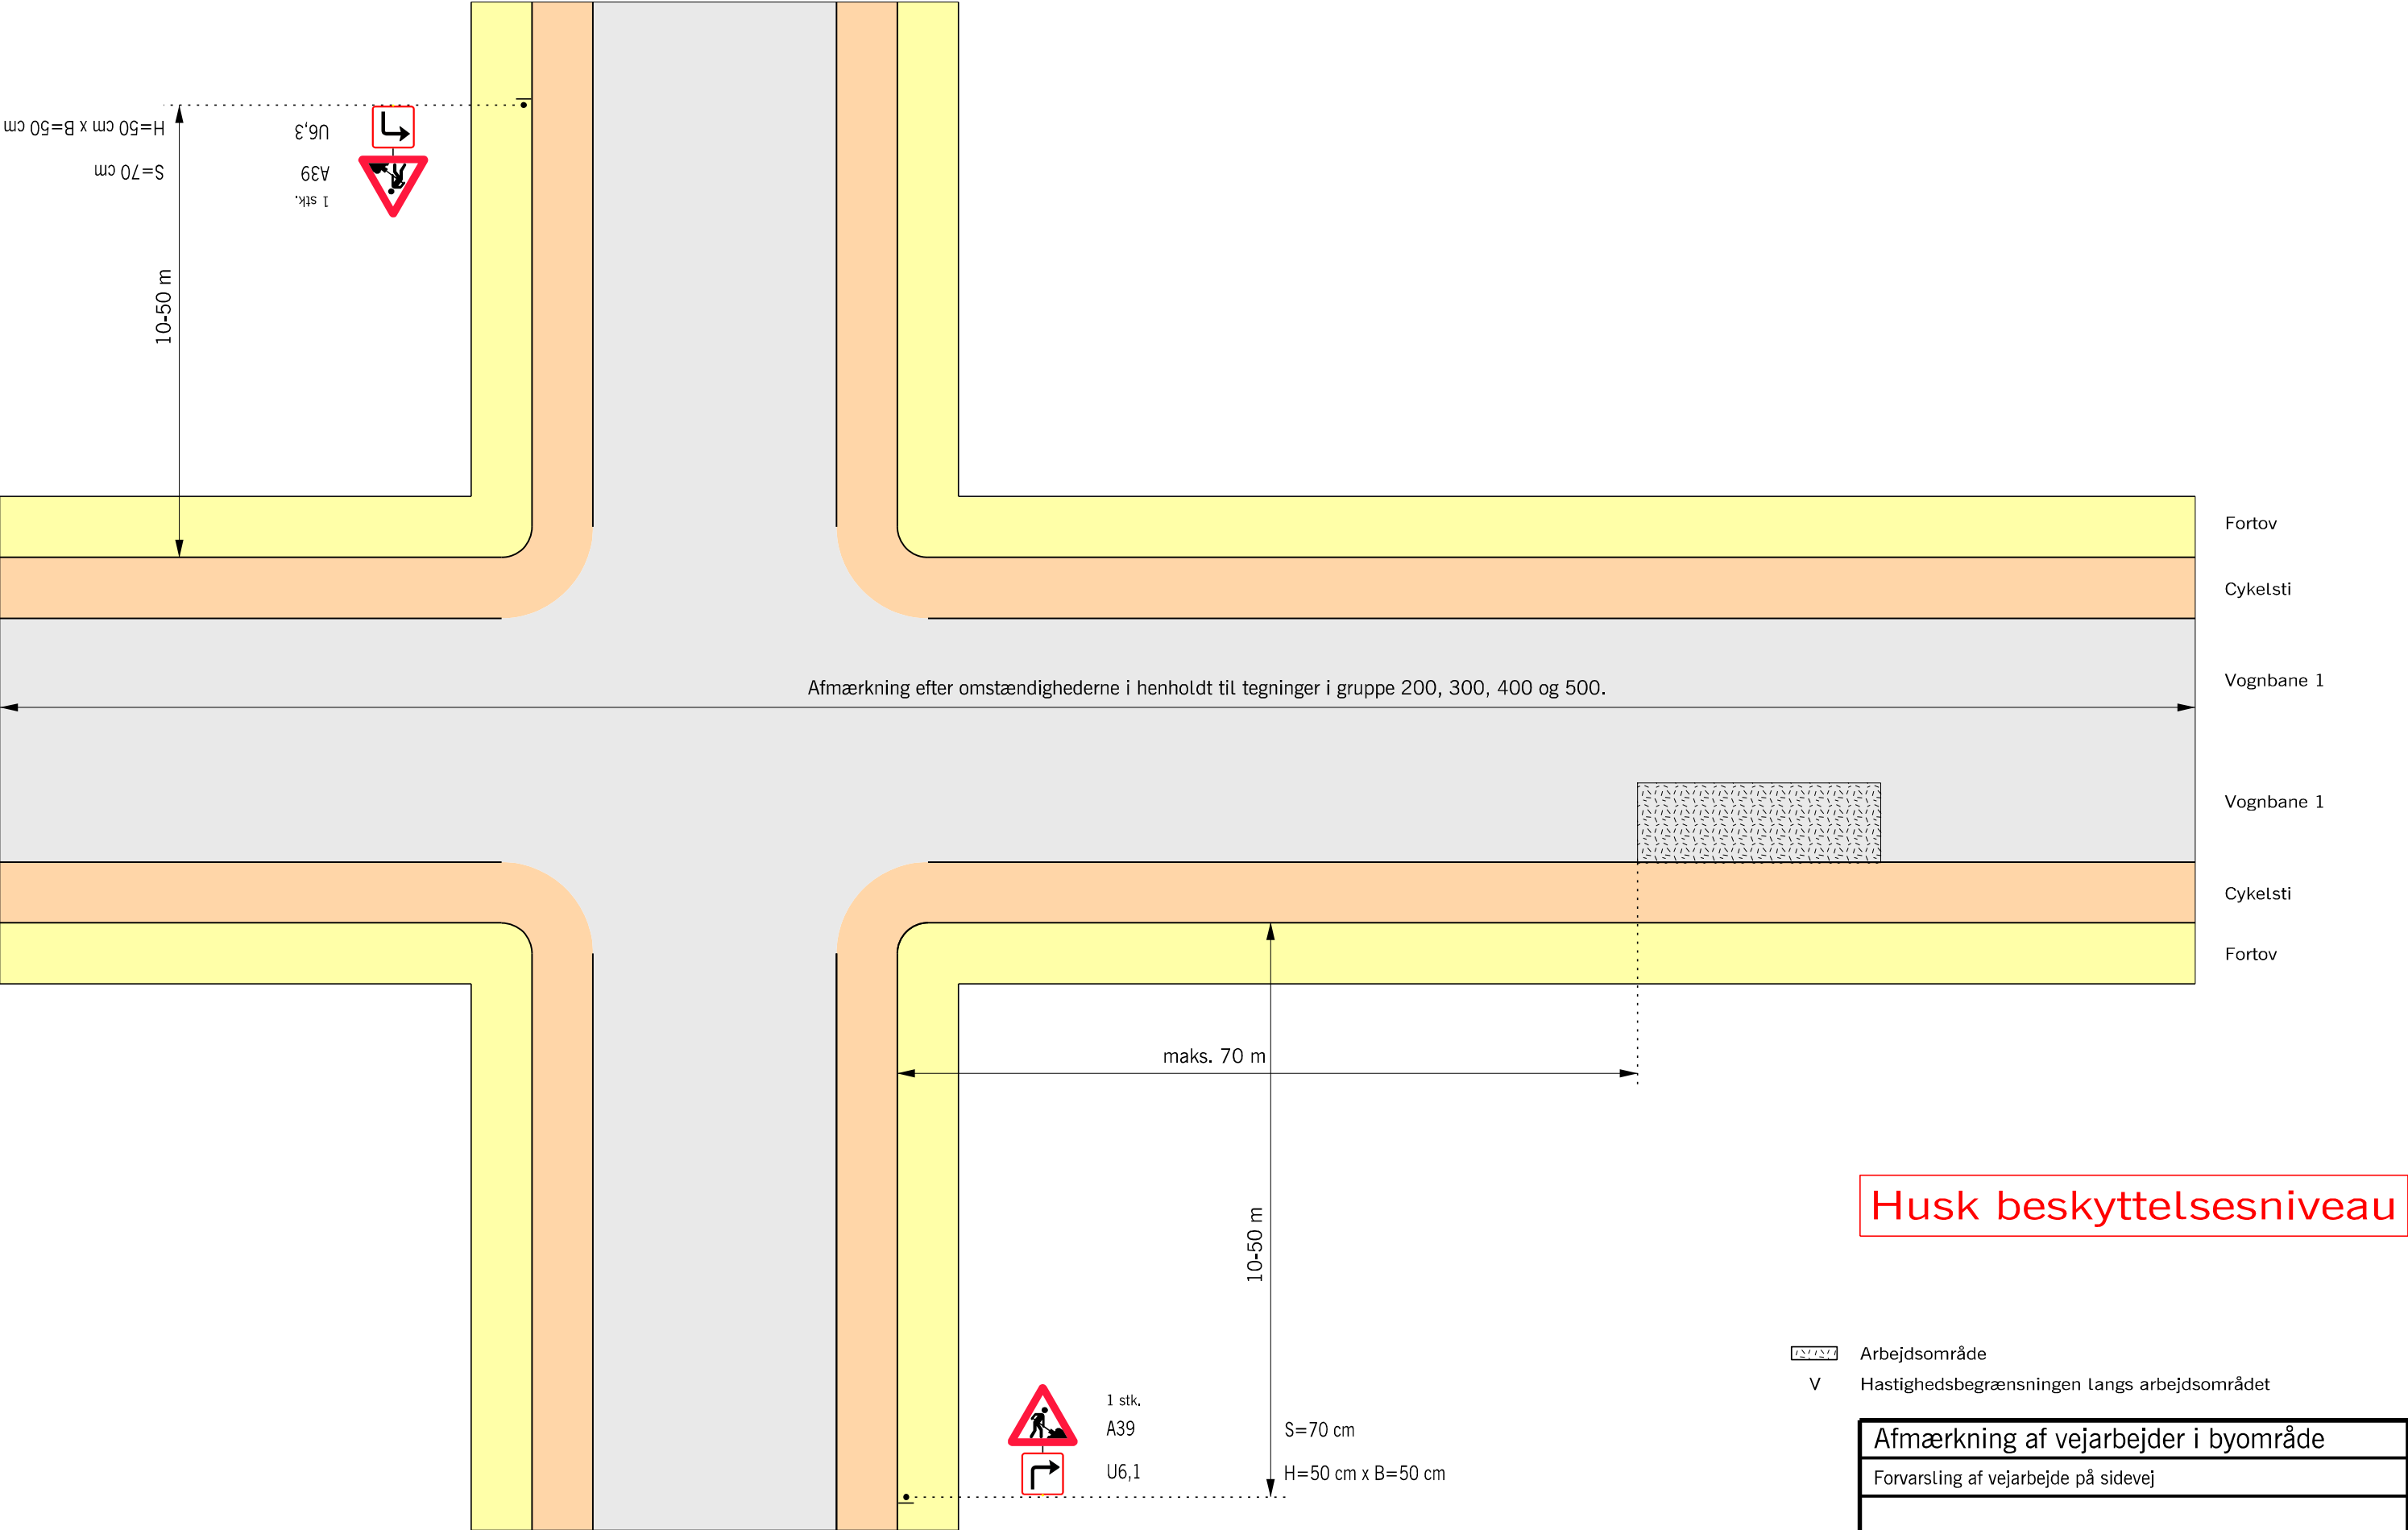

Husk beskyttelsesniveau

-  Arbejdsområde
-  Hastighedsbegrænsningen langs arbejdsområdet

Afmærkning af vejarbejder i byområde		
Forvarsling af vejarbejde på sidevej		
Alle veje		V = Uændret
 Vejdirektoratet	Dato Marts 2018	Tegningsnr. B0602