


Overfladebelægning

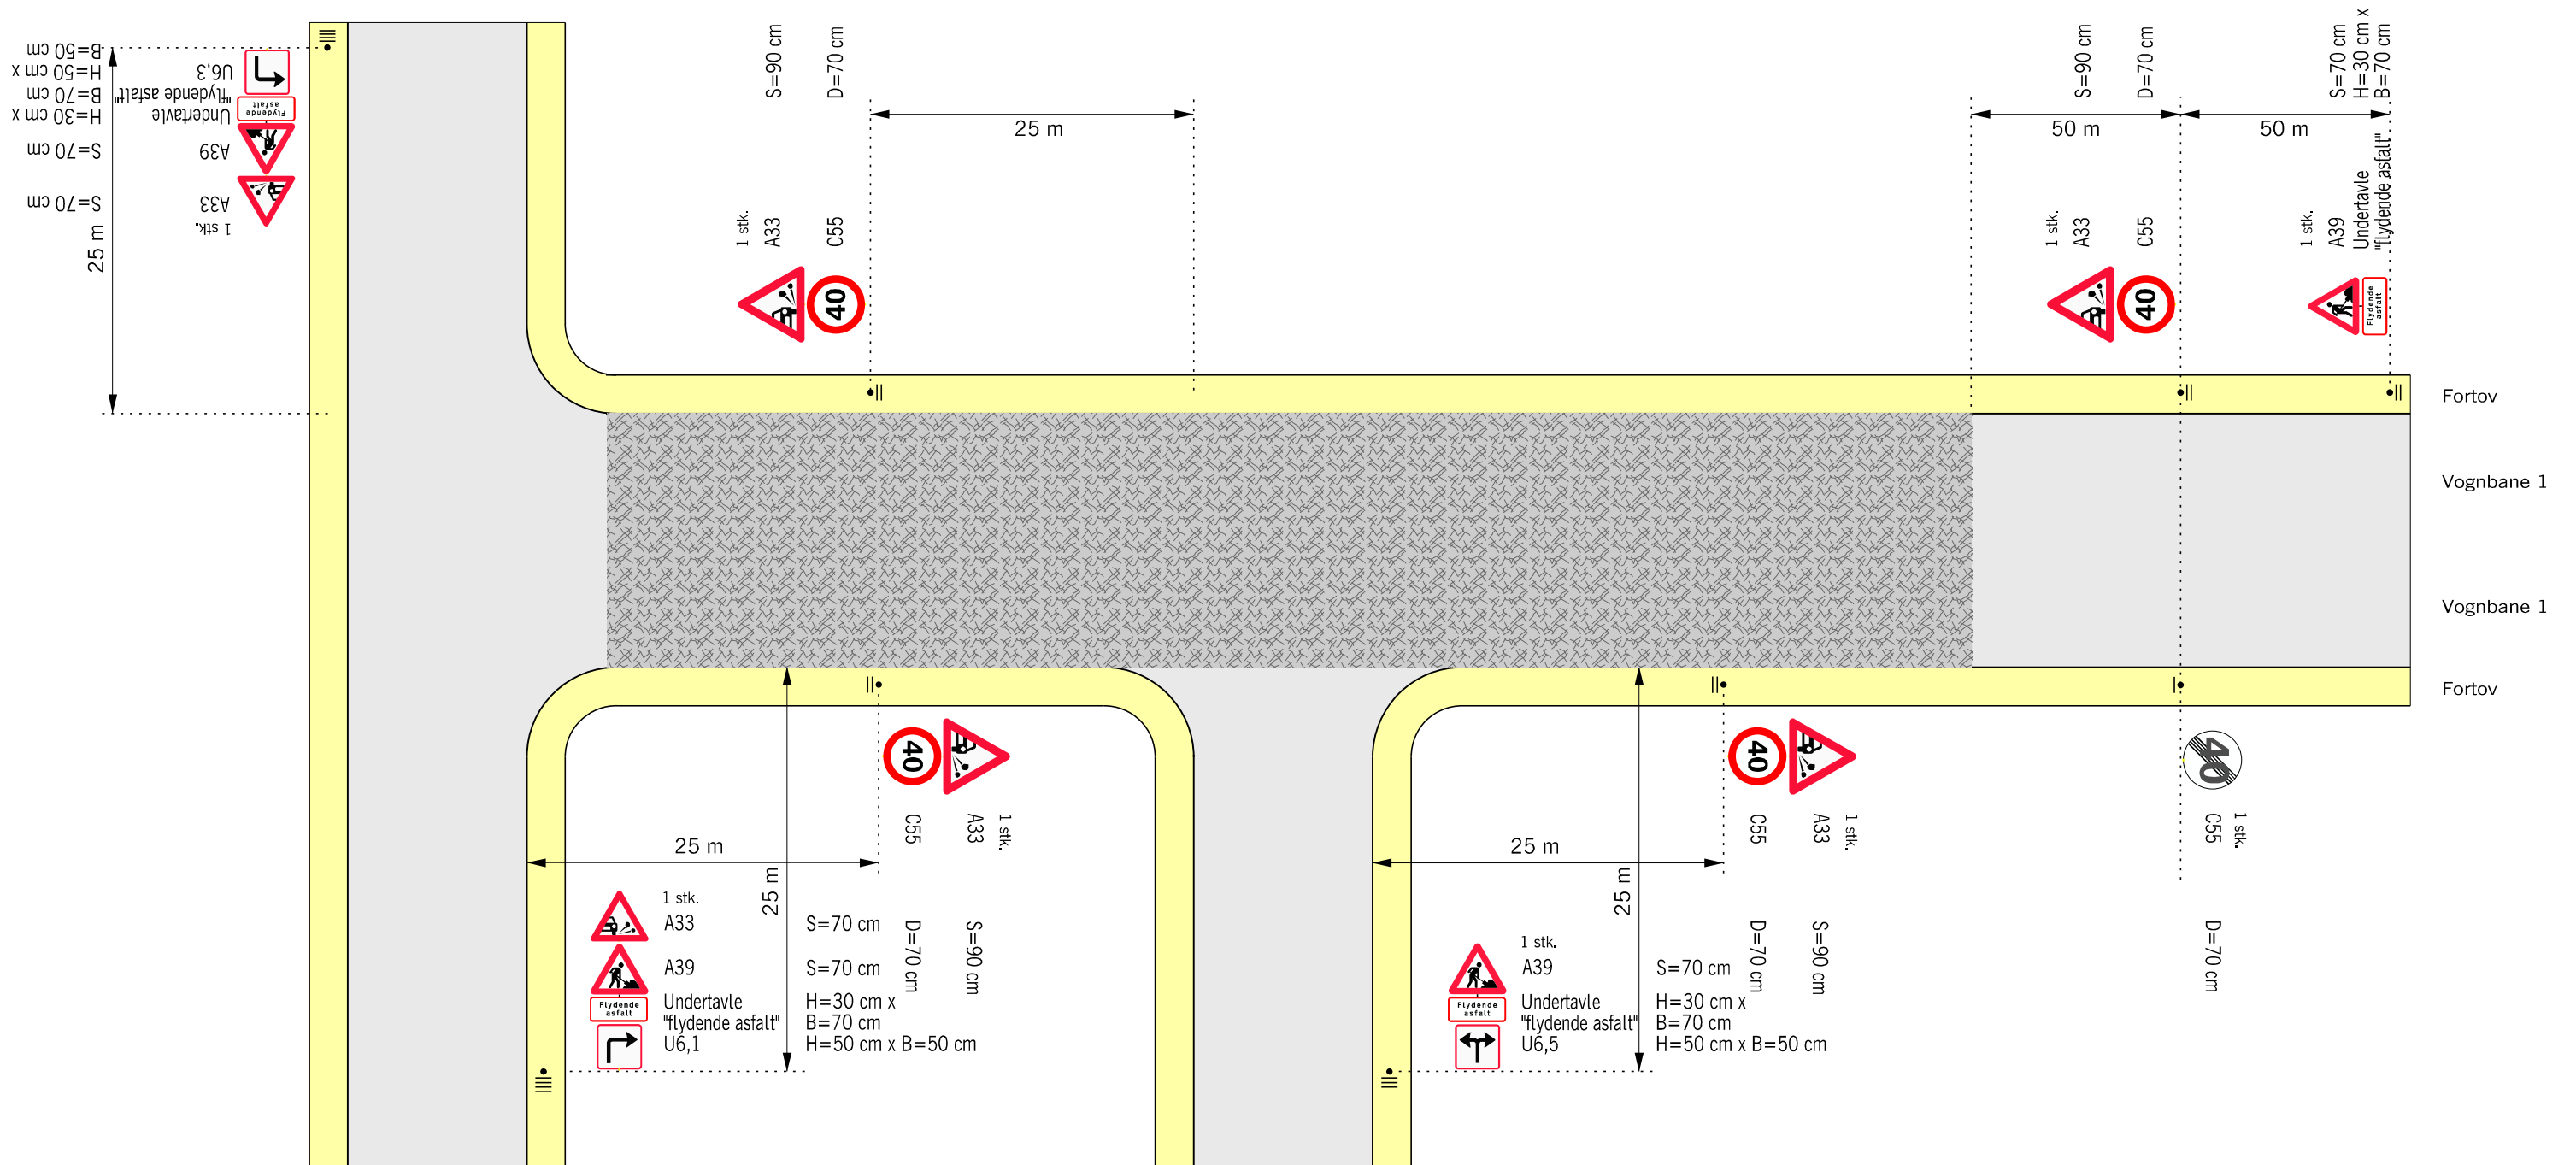

Husk beskyttelsesniveau

A 39 tavlen nedtages når arbejdet er udført.

A33 forsynes med undertavle med strækingsangivelse, hvis strækingslængden er mere end ca. 1 km og efter mere betydende vejtilslutninger.

A33 / C55 nedtages når der er suget / fejlet for overskudssten



Ny asfaltbelægning

V Hastighedsbegrænsningen langs arbejdsområdet

Afmærkning af vejarbejder i byområde		
Overfladebelægning		
Alle veje		$V \leq 40 \text{ km/h}$
 Vejdirektoratet	Dato Marts 2018	Tegn, nr. B0604