


Spærring og omkørsel II

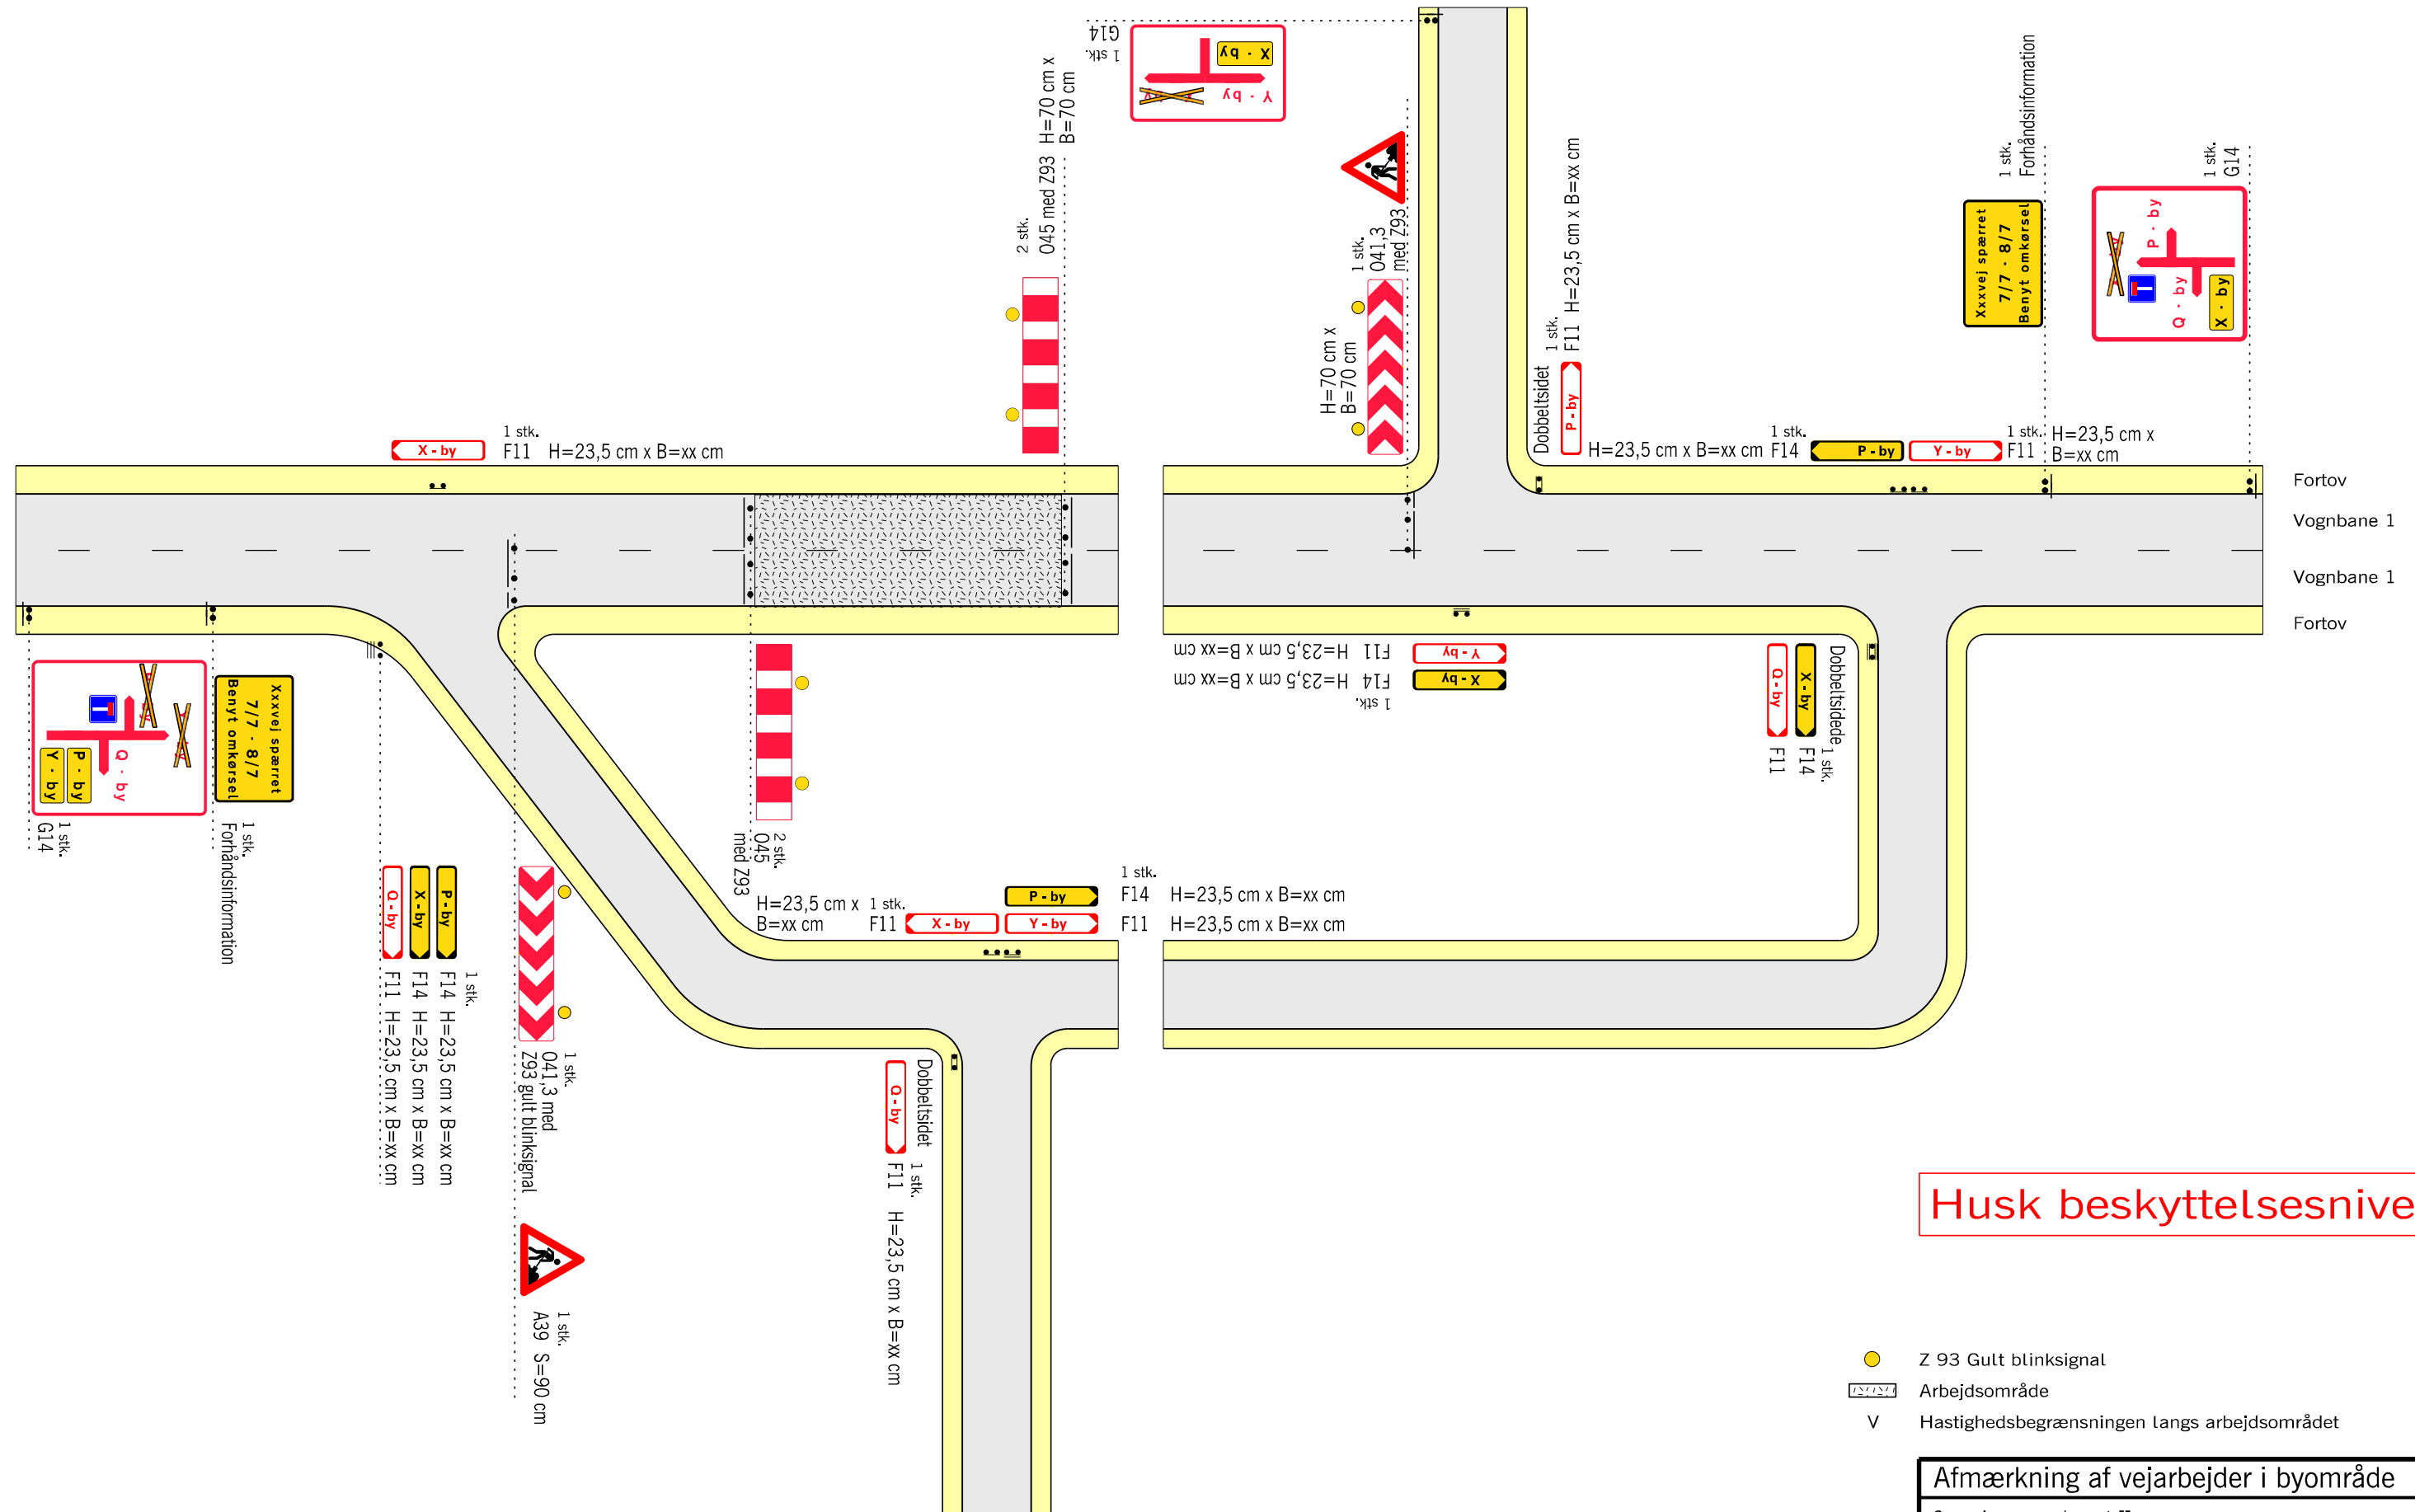

Husk beskyttelsesniveau

- Z 93 Gult blinksignal
- LST LST Arbejdsområde
- V Hastighedsbegrænsningen langs arbejdsområdet

Afmærkning af vejarbejder i byområde		
Spærring og omkørsel II		
Alle veje		V = Uændret
 Vejdirektoratet	Dato Marts 2018	Terp, nr. B0803