


Maskinel afstribning

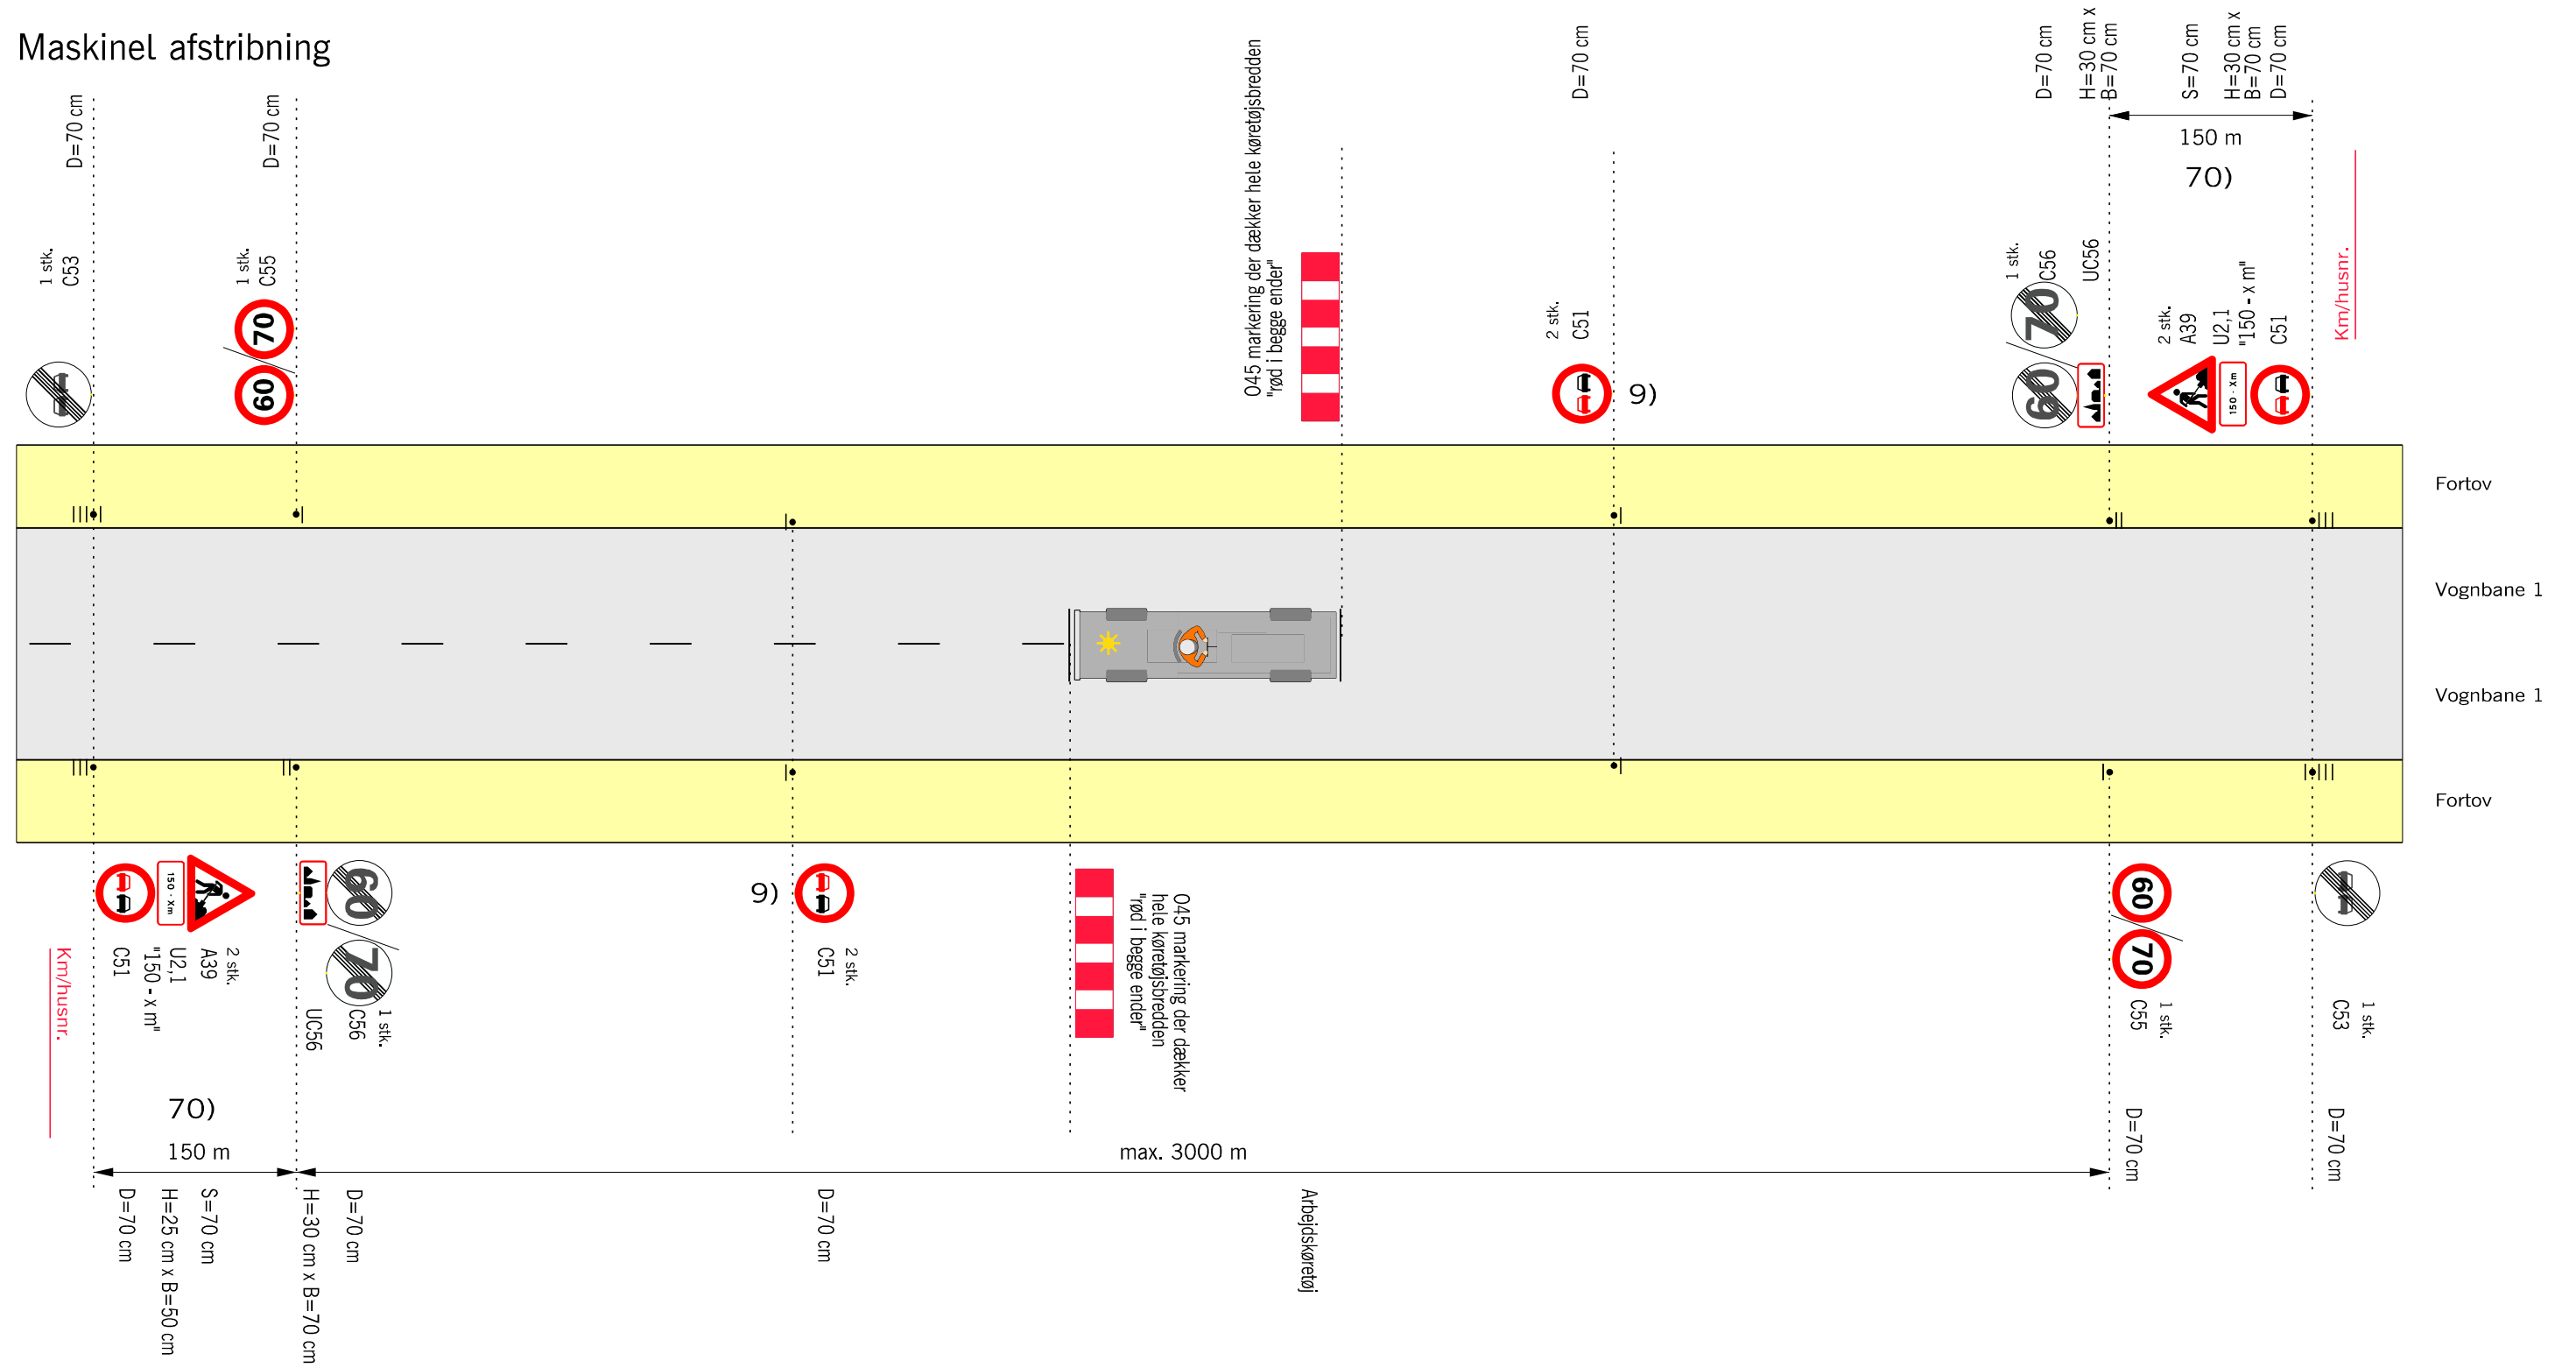

Husk beskyttelsesniveau

- 70) På veje inden for tættere bebygget område, hvor hastigheden er 50 km/h eller lavere kan afstanden reduceres til 50 m.
- 9) Tavler gentages pr. 500 m.
- V Hastighedsbegrænsningen langs arbejdsområdet

Afmærkning af vejarbejder i byområde		
Maskinel afstrikning		
Kørende vejarbejde		
2-sporede veje		$V \leq 50 \text{ km/h}$
 Vejdirektoratet	Dato Sep. 2017	Tegnr. nr. B1001