


Kortvarig (max. 15 min.) indnævring af kørebane med afspærringsvogn

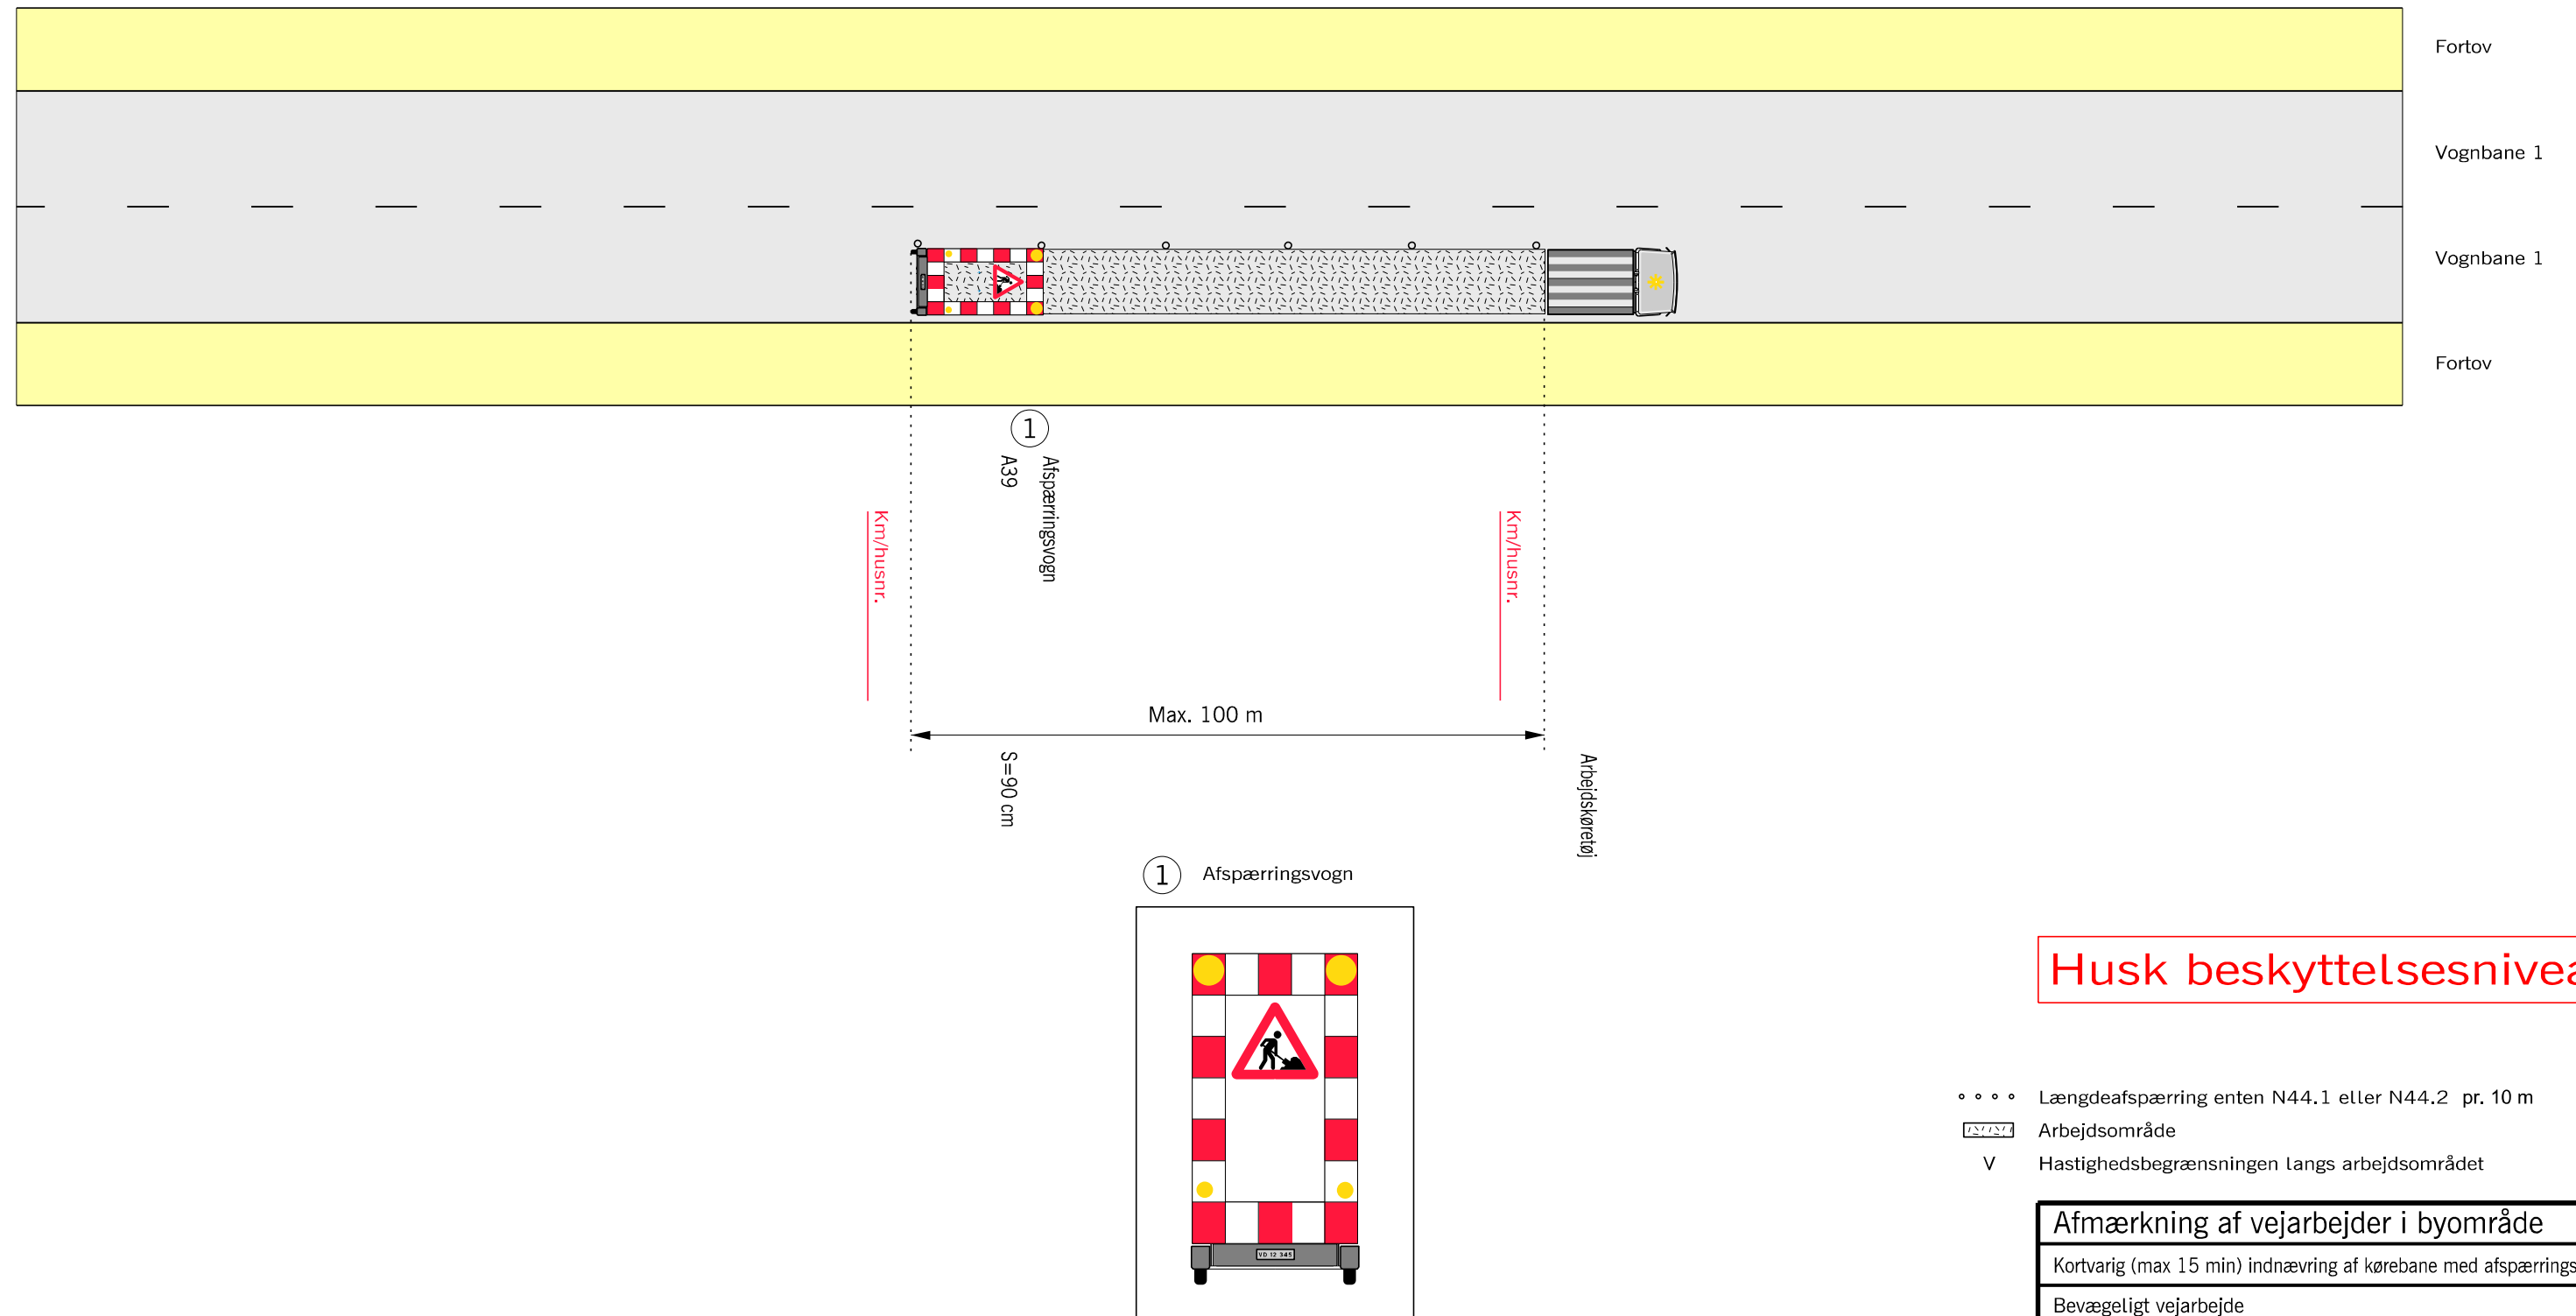

Husk beskyttelsesniveau

- • • • Længdefspærring enten N44.1 eller N44.2 pr. 10 m
-  Arbejdsområde
- ✓ Hastighedsbegrænsningen langs arbejdsområdet

Afmærkning af vejarbejder i byområde		
Kortvarig (max 15 min) indnævring af kørebane med afspærringsvogn		
Bevægeligt vejarbejde		
2-sporede veje		$V = U_{\text{ændret}}$
 Vejdirektoratet	Dato Sep. 2017	Tegnet af B1002