


Vejarbejde på cykelsti og kørebane 2

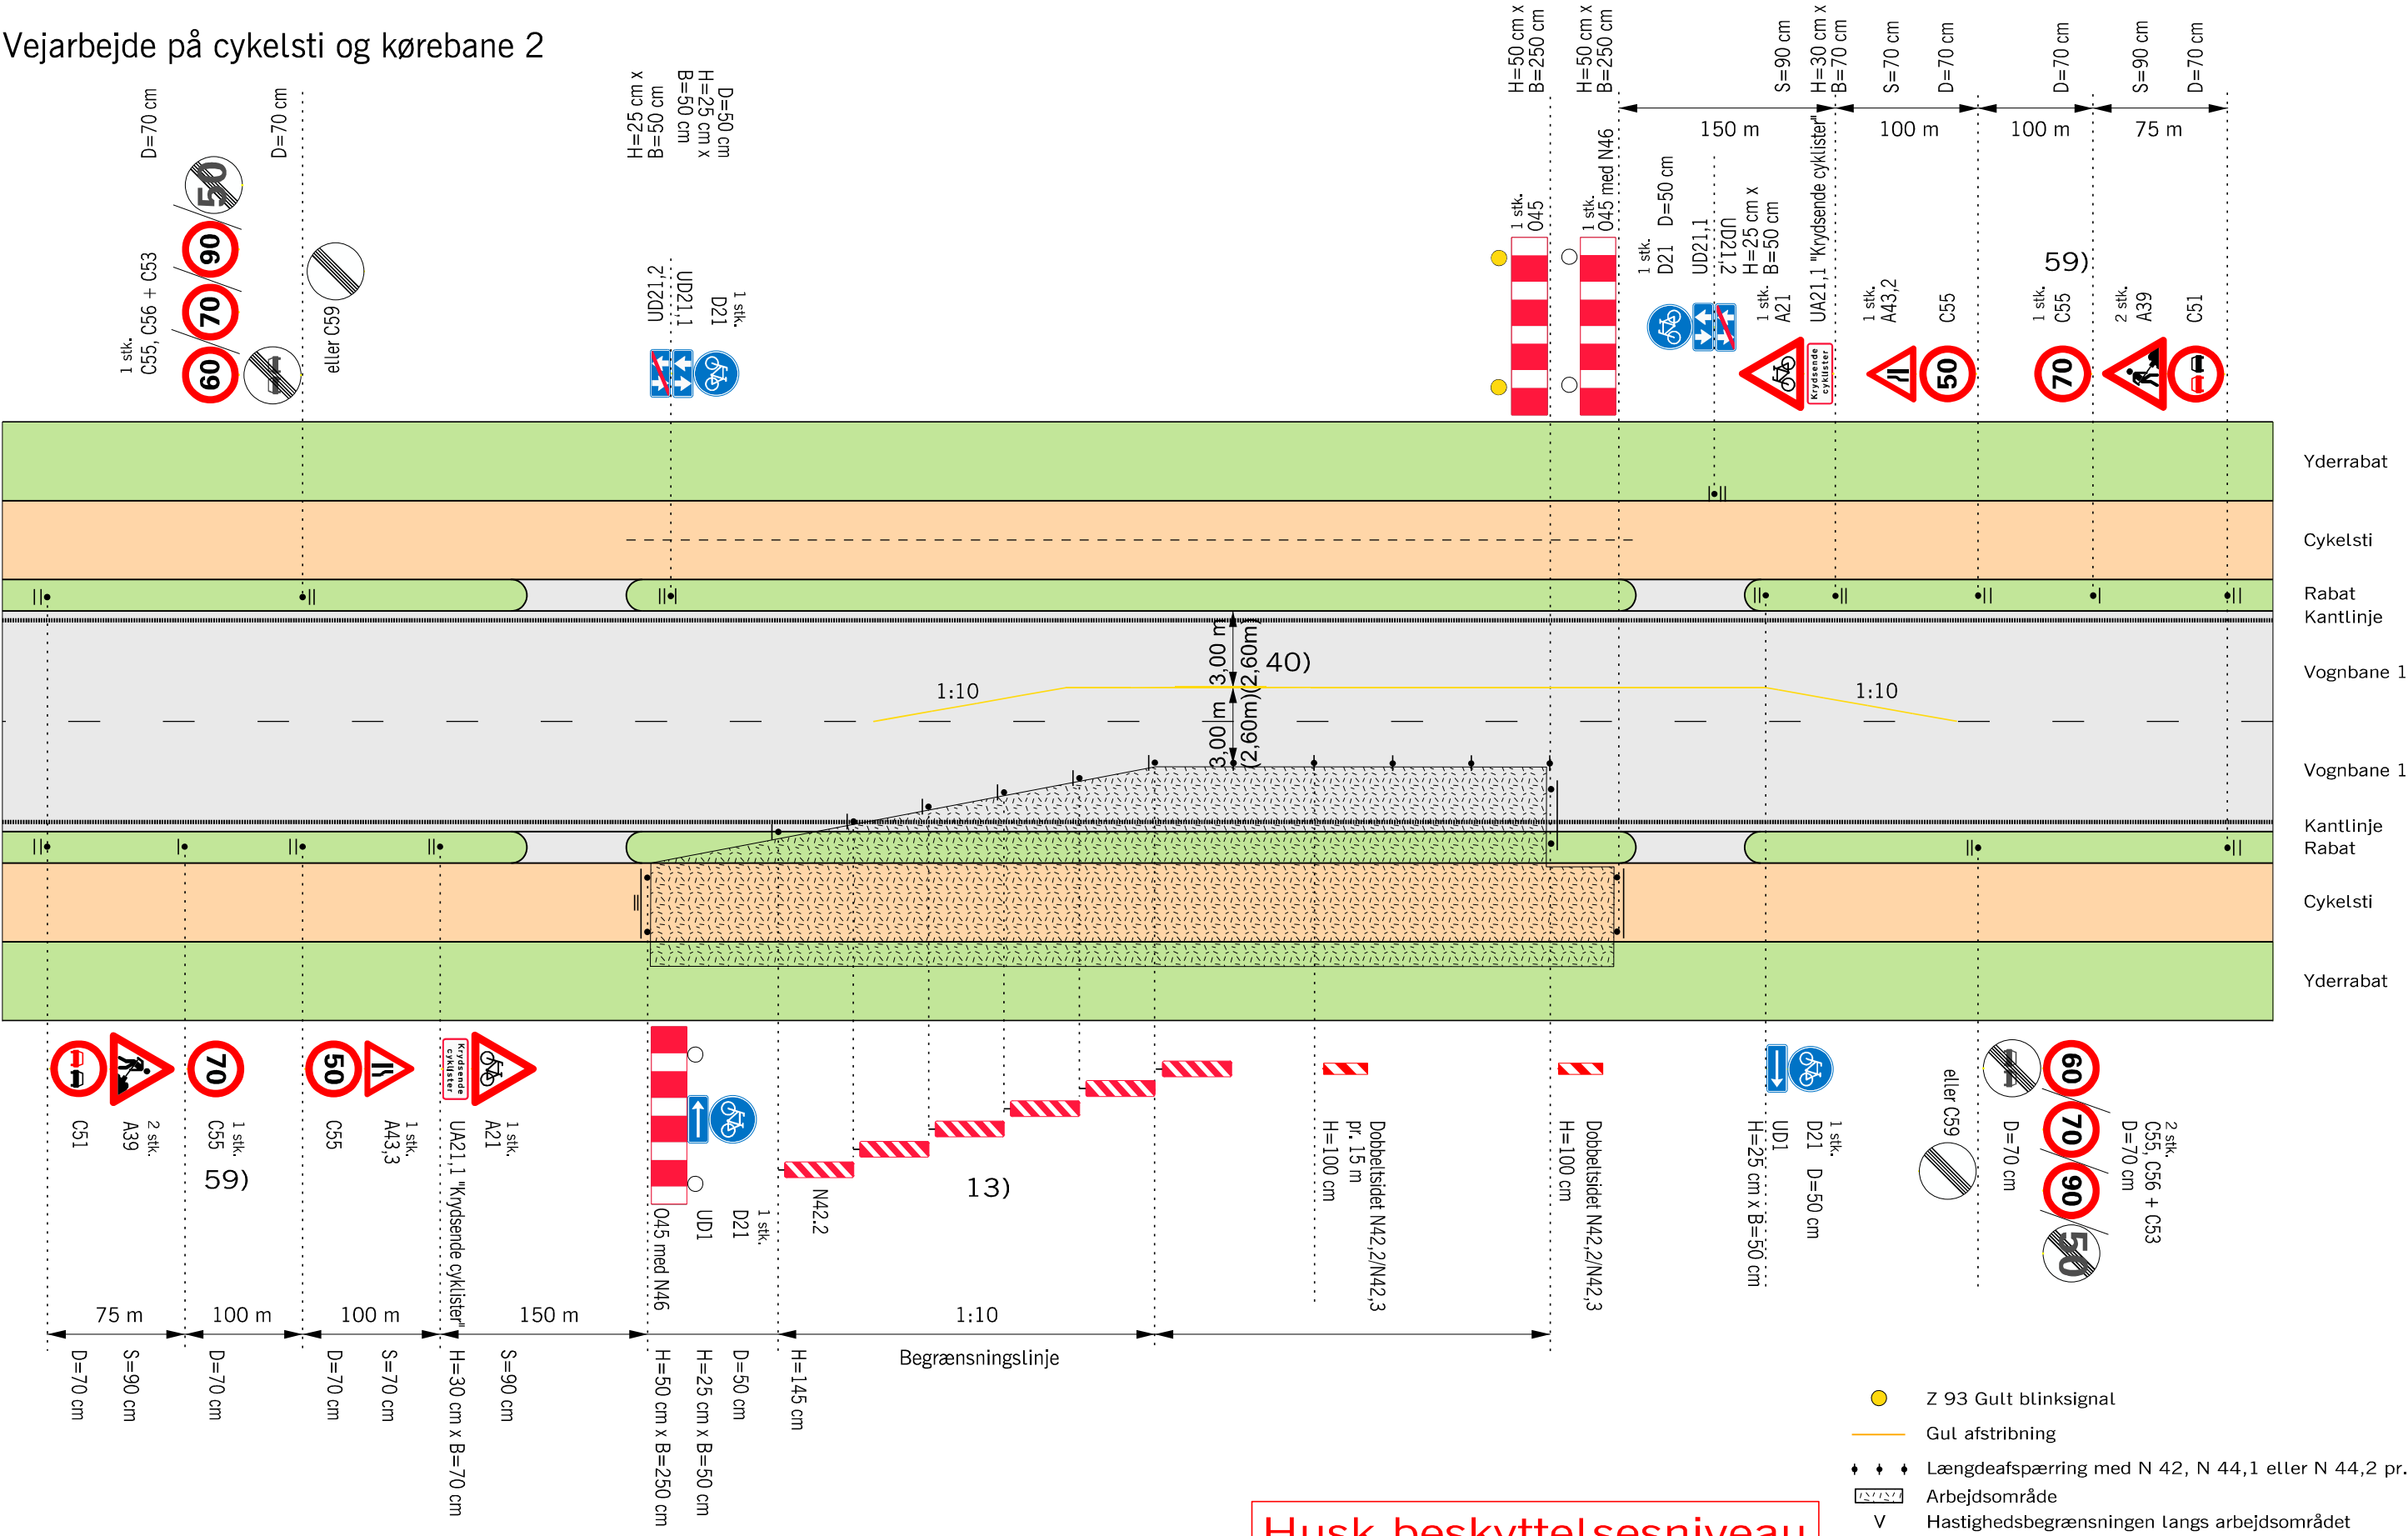

Husk beskyttelsesniveau

- 13) Begrænsningslinjen N 42,3 med løbelys kan erstattes med tavlevogn eller TMA.
- 40) Bredder i parentes gælder kun på lokalveje, hvor der ikke er afmærket med Q46 ubrudt kantlinje eller kantsten.
- 59) C55 "70" opsættes på vejstrækninger med 90 km/h
- N 46 Markeringslygte, må undlades hvis afmærkningen er tilstrækkeligt belyst

Afmærkning af vejarbejder i åbent land		
Vejarbejde på cykelsti og kørebane 2		
2-sporede veje		V ≤ 50 km/h
 Vejdirektoratet	Dato Marts 2018	Tryk, nr. L0204