


Vejarbejde i yderrabat ved siden af cykelsti

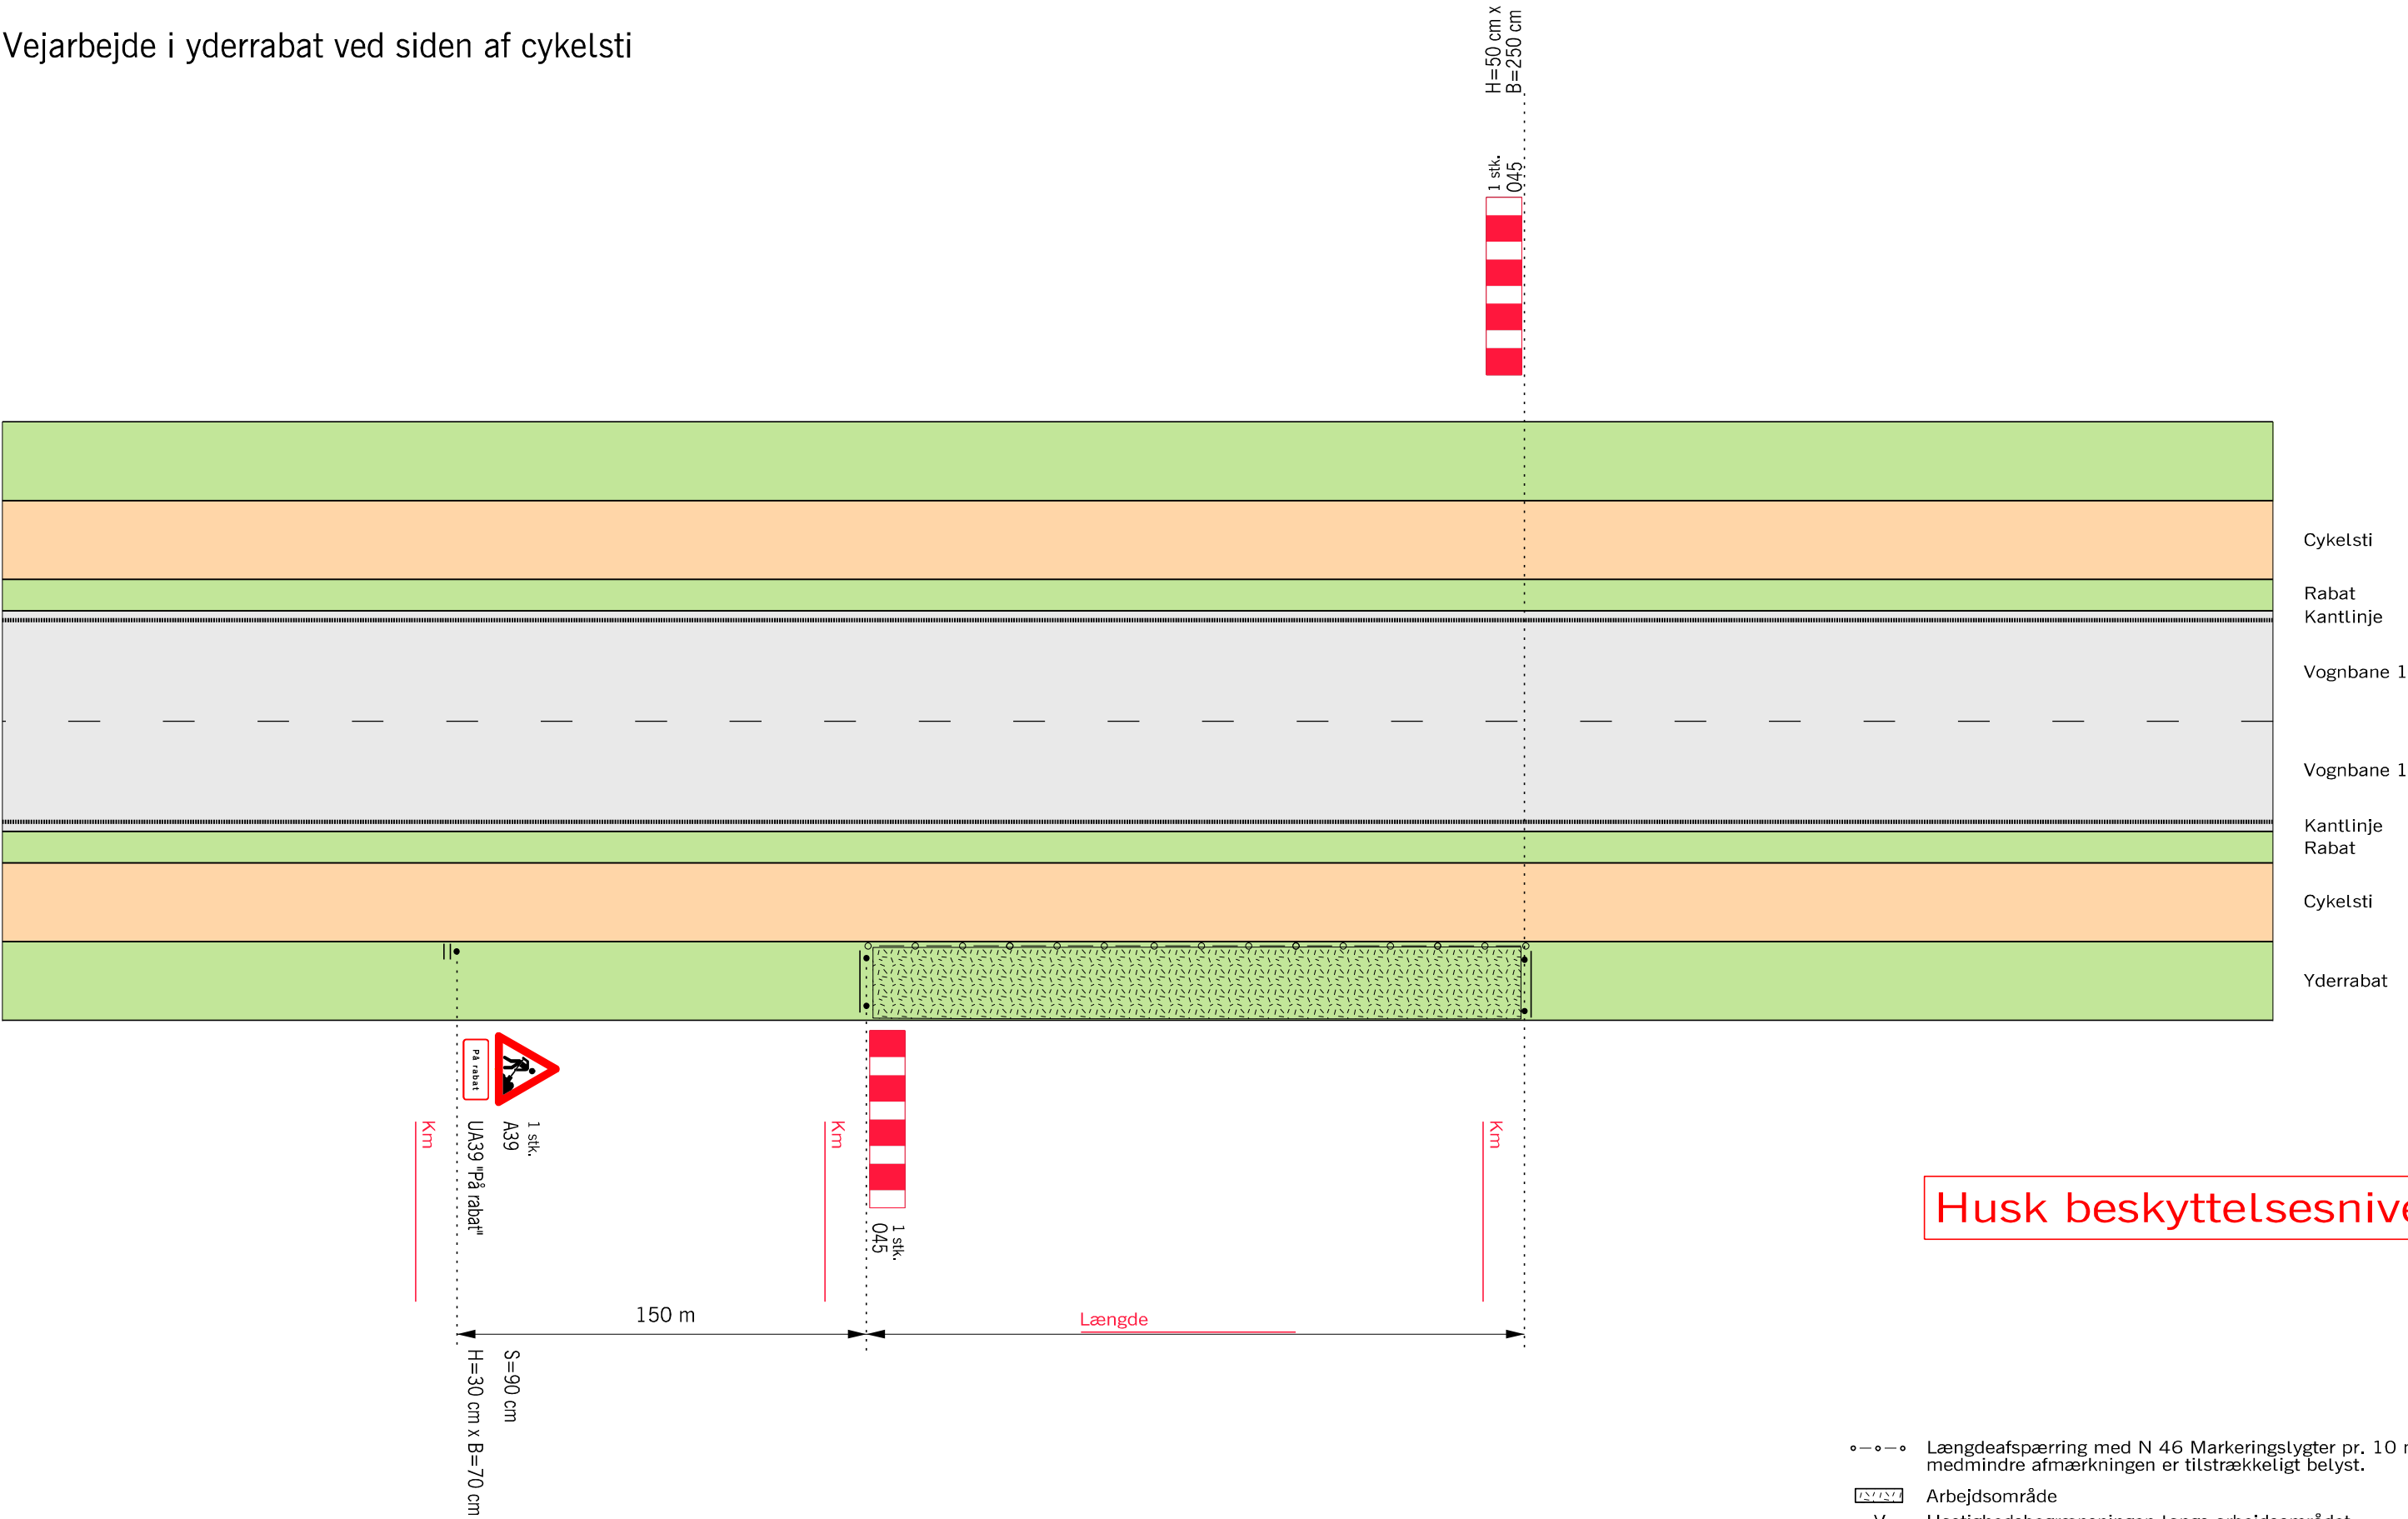

Husk beskyttelsesniveau

- Længdeafspærring med N 46 Markeringslygter pr. 10 m, medmindre afmærkningen er tilstrækkeligt belyst.
-  Arbejdsområde
- V Hastighedsbegrænsningen langs arbejdsområdet

Afmærkning af vejarbejder i åbent land		
Vejarbejde i yderrabat ved siden af cykelsti		
2-sporede veje		$V \leq 80\text{ km/h}$
 Vejdirektoratet	Dato Marts 2018	Træk nr. L0205