


Vejarbejde i frafart

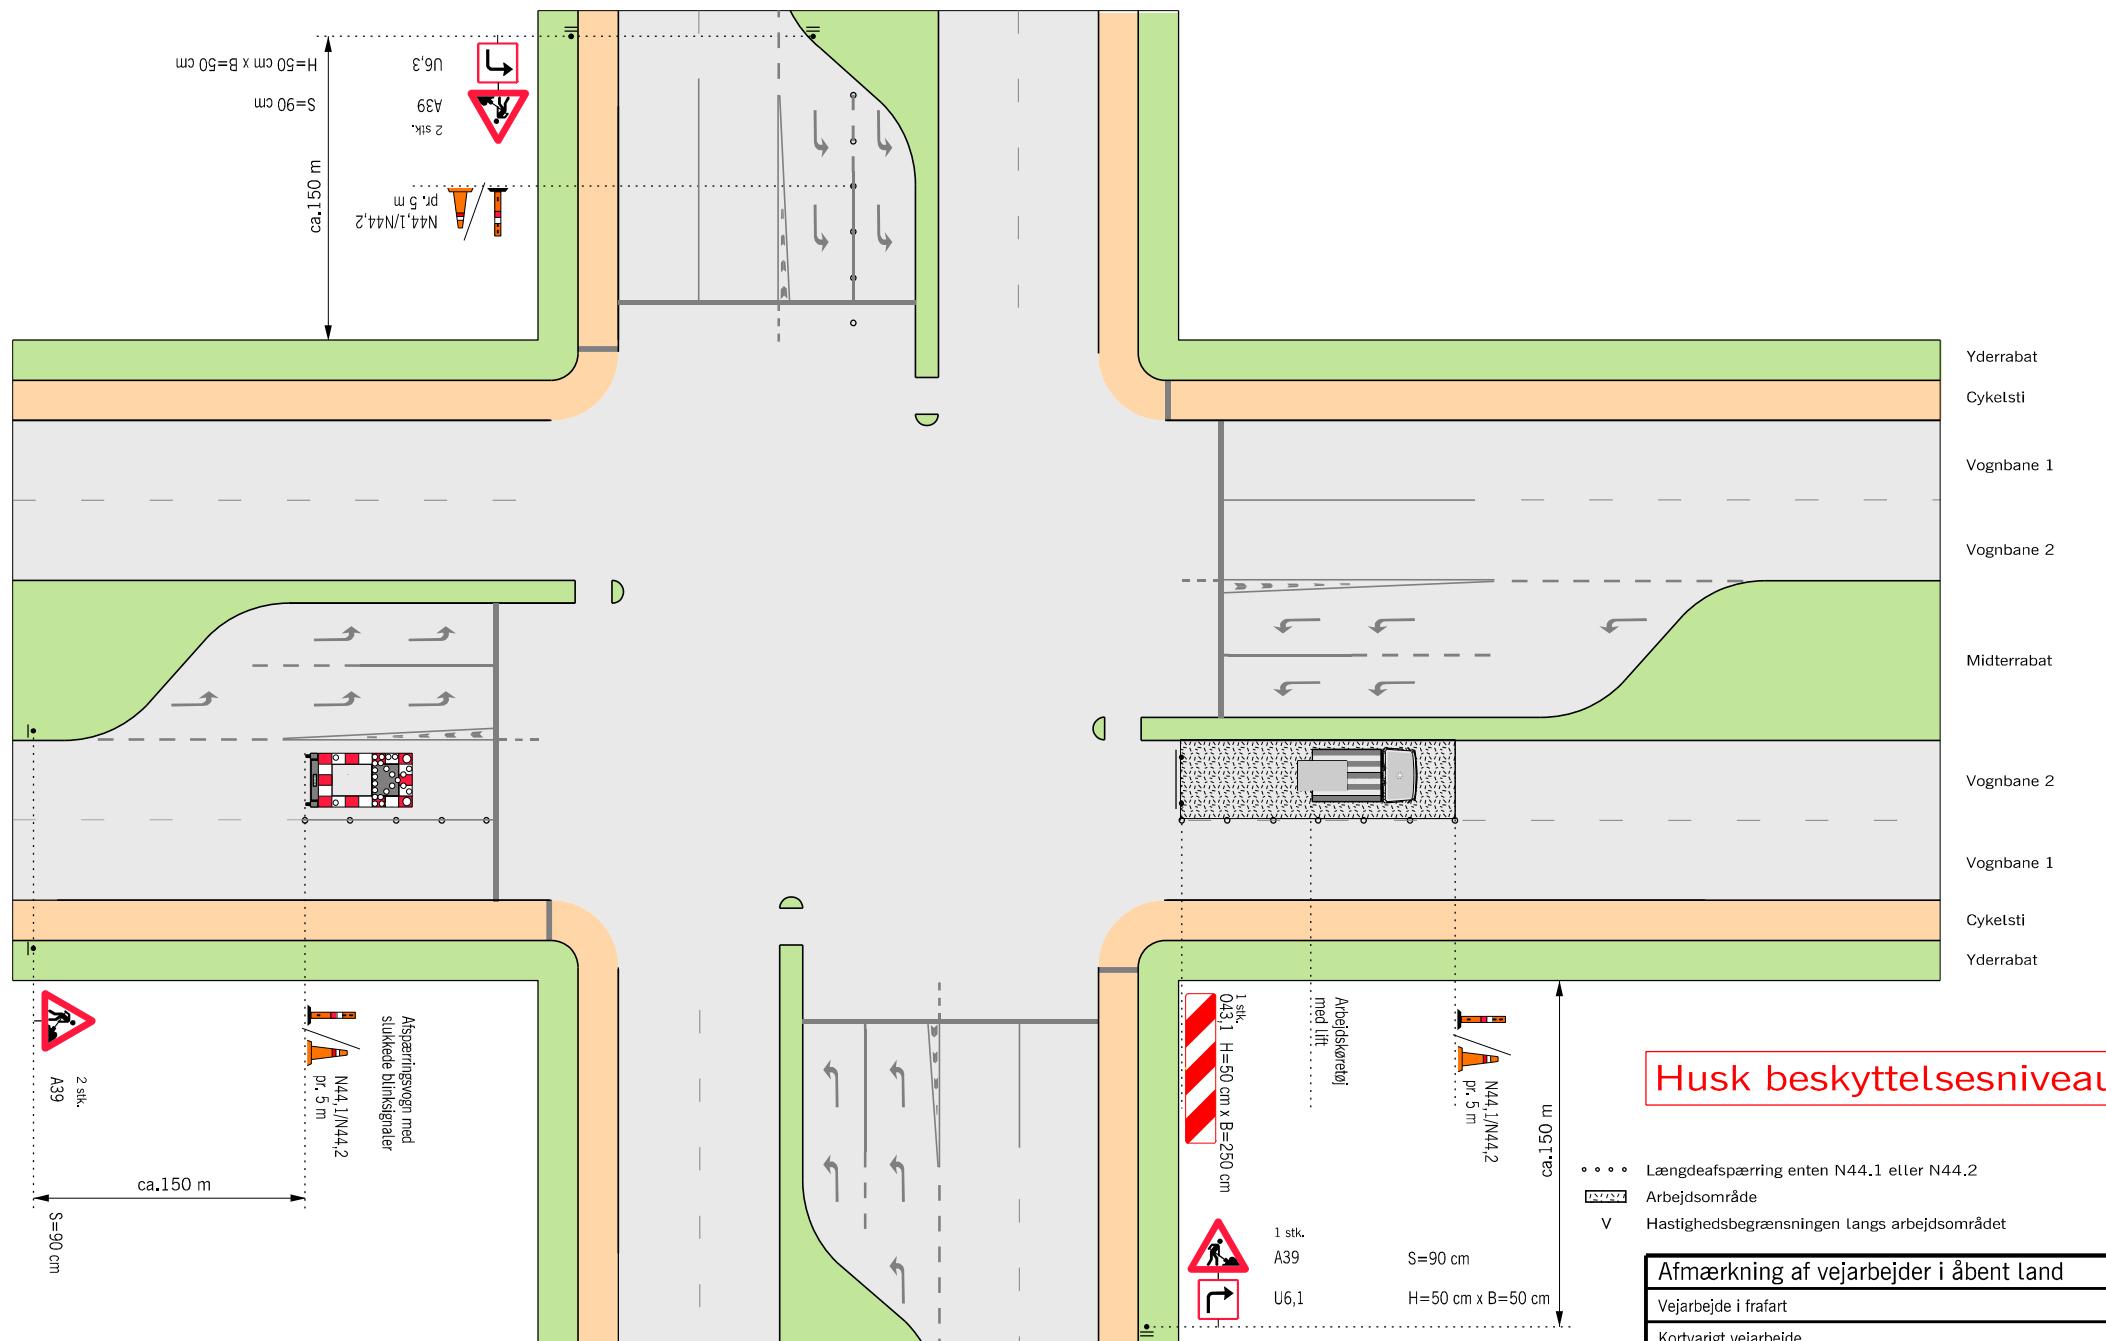

Afmærkning af vejarbejder i åbent land
Vejarbejde i frafart
Kortvarigt vejarbejde
Signalreguleret kryds
V = Uændret

Vejdirektoratet

Dato: Sep. 2017

Reg.nr.: L0705