


Spærring af vognbane 1 eller 2

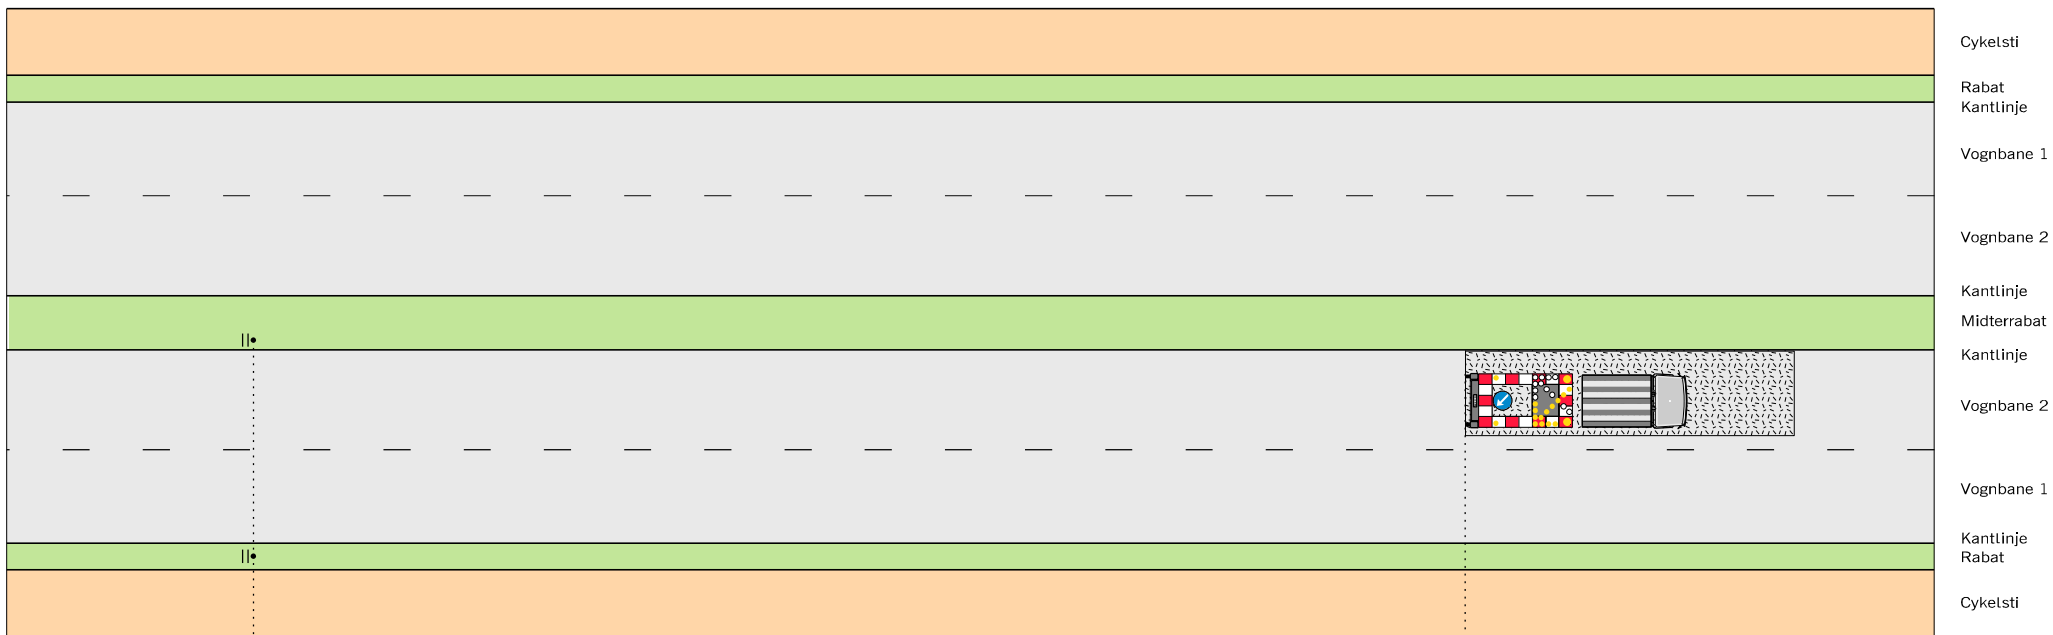


2 stk.
A39
UAS9, 2-0-3 km

S=90 cm
H=30 cm x B=70 cm

0 - 3000 m

⊕
D15,3 D=70 cm
Afspærringsvogn med
gult lyspil

① Afspærringsvogn med
gult lyspil

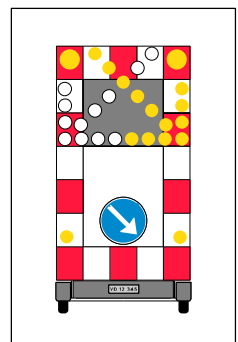

Arbejdsområdet

Husk beskyttelsesniveau

- Arbejdsområde
- V Hastighedsbegrænsningen langs arbejdsområdet

Afmærkning af vejarbejder i åbent land	
Spærring af vognbane 1 eller 2	
Kørende vejarbejde	
4-sporede veje	V = Uændret
	<small>Udg.</small> Sep. 2017 <small>Figur nr.</small> L1003