


Overledning af 1 vognbane med nærtliggende frakørselsrampe

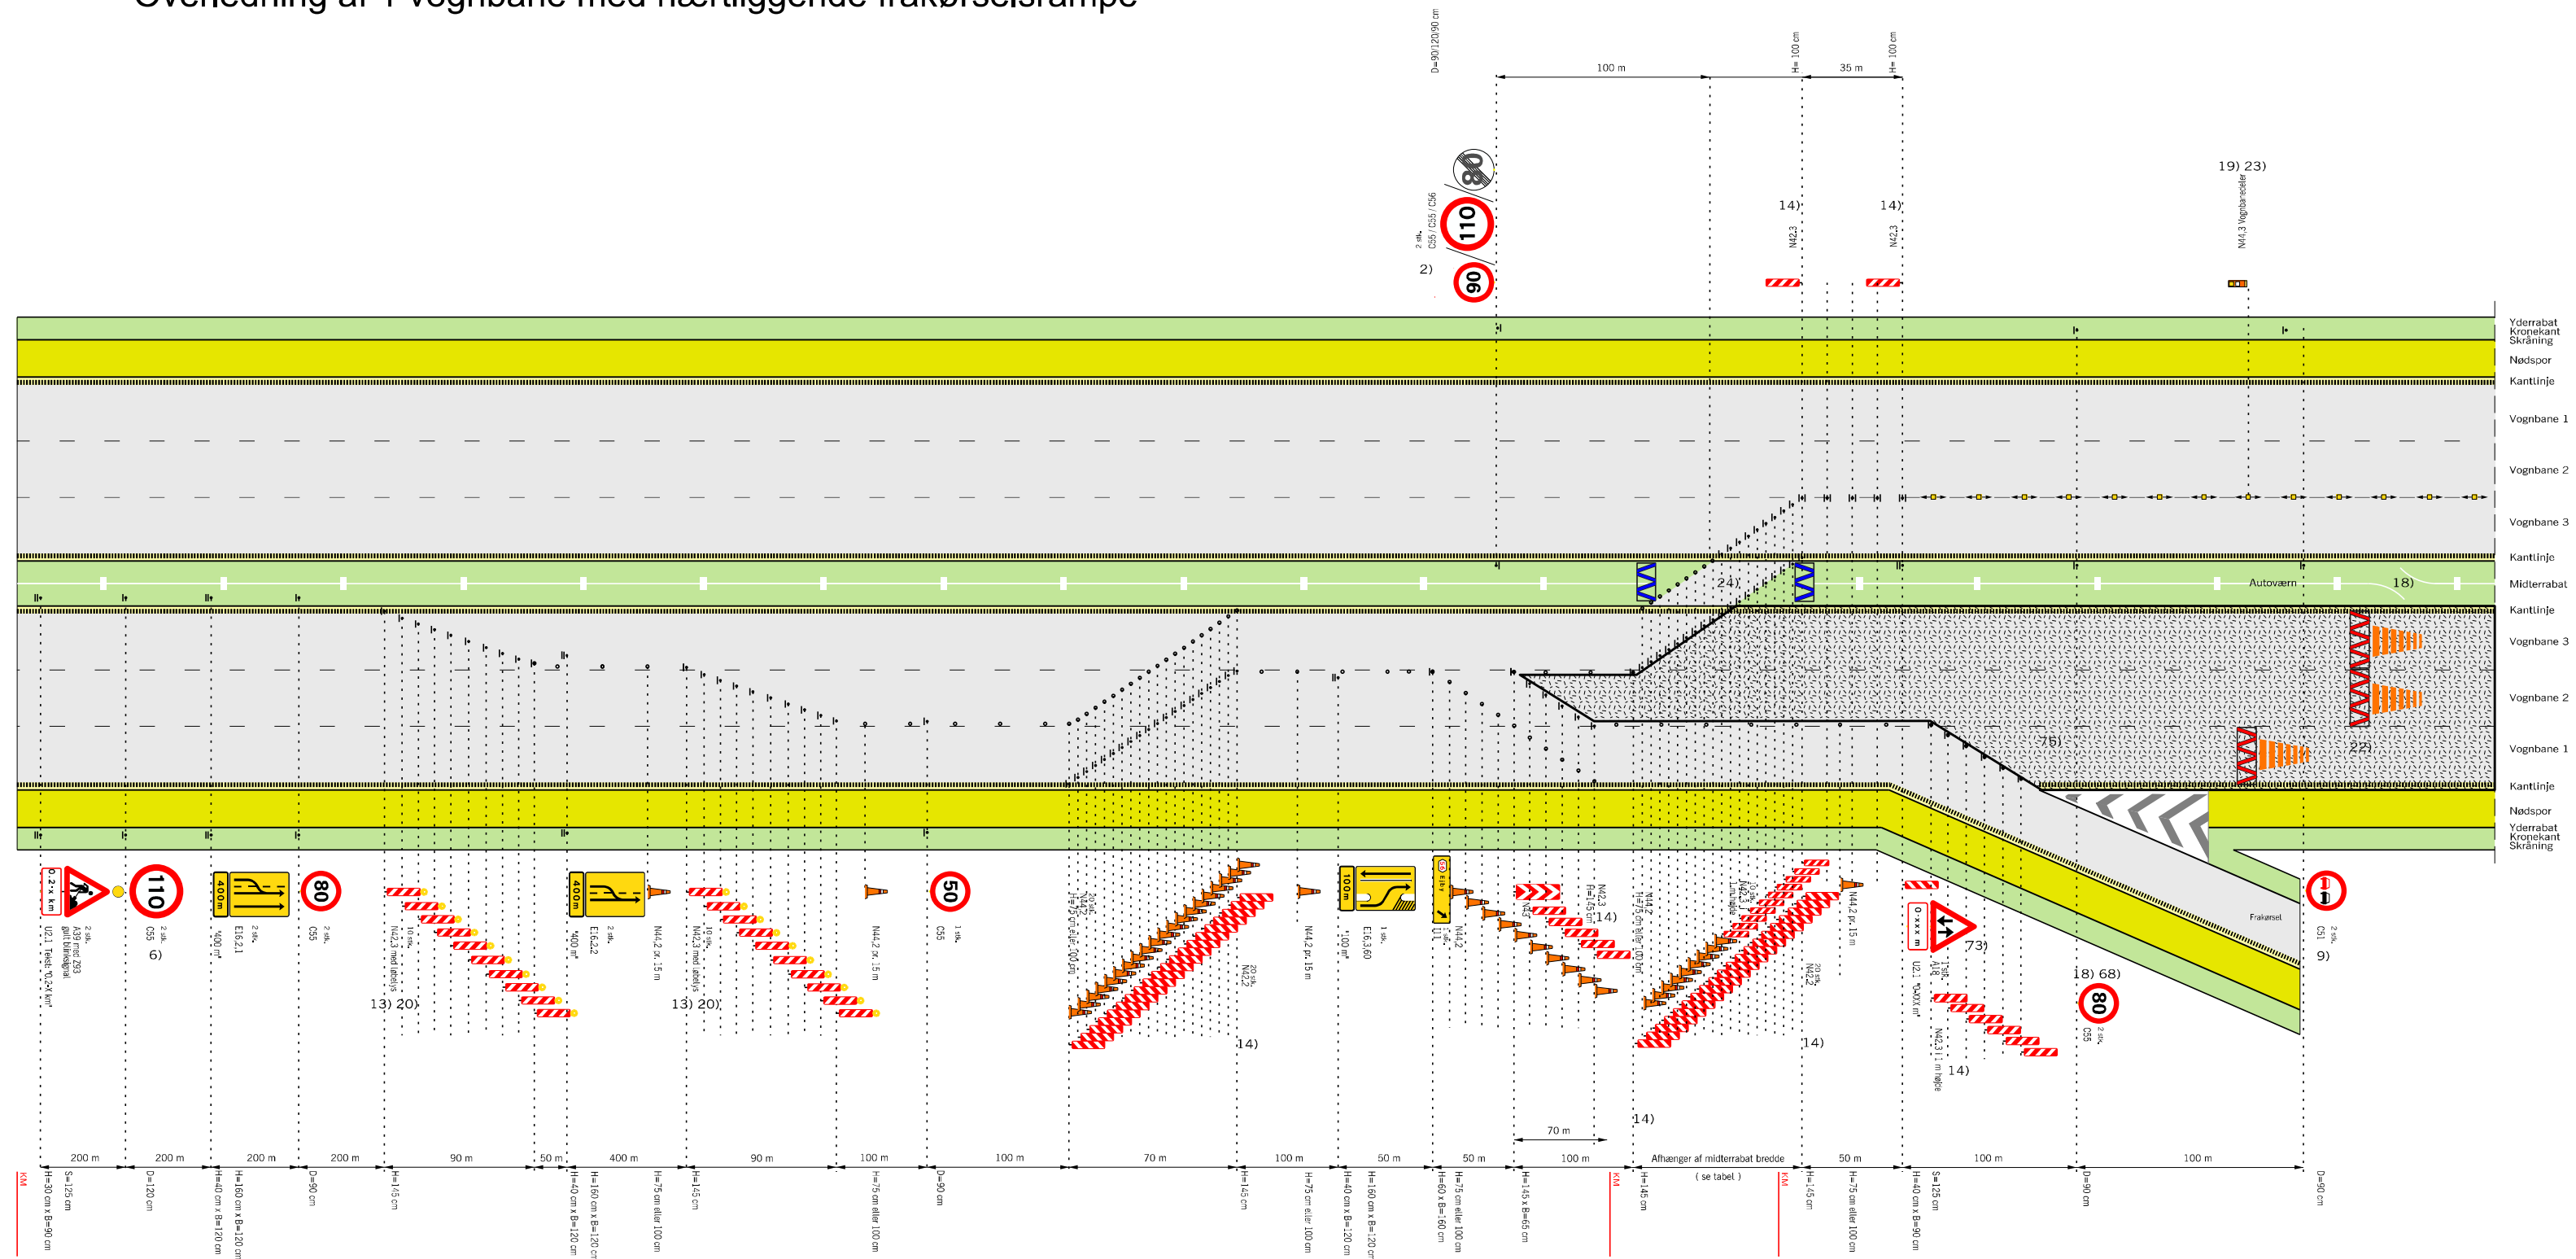

-  Bufferzone, tværgående sikring, længden afh. af produktet
-  Påkørselsdæmper som tværafspærring
-  Påkørselsdæmper foran autoværnsender
- m.  Z 93 Gult blinksignal
- • • • Længdefspærring enten N44.1 eller N44.2
-  Arbejdsområde
- V Hastighedsbegrænsningen langs arbejdsområdet

- | | | | |
|-----|---|-----|---|
| 2) | På strækninger med permanent hastighedsbegrænsning 90 eller 110 km/h opsættes C 55 svarende hertil. På strækninger med 130 km/h opsættes C 56 (ophævelse af hastighedsbegrænsningen efter arbejdsområdet) | 20) | Begrænsningslinjen opstilles 1:30 og N 42,3 udføres i 1,45 m højde |
| 6) | Udgår, hvis hastighedsbegrænsningen er mindre end 130 km/h | 22) | Anvendes kun i de tilfælde, hvor trafikanten eller vejarbejderen skal beskyttes, fx. hvor der er dybe udgravninger |
| 9) | Tavler gentages pr. 500 m. | 23) | Hvis arbejdet varer under 24 timer erstattes N 44,3 med N 44,1 eller N 44,2 opsat pr. 15 m |
| 13) | Begrænsningslinjen N 42,3 med løbelys kan erstattes med afspærringsvogn eller TMA, hvis denne vejer max. 1 ton. | 24) | Autoværn, som midlertidigt fjernes i gennemkørselsåbningen skal enten køres bort eller lægges i bagkant af yderbælt uden for sikkerhedszonen. Når autoværnet er fjernet skal der ved autoværnsenderne opsættes energiabsorberende afspærring. |
| 14) | Begrænsningslinjen opstilles 1:10 og N 42 udføres i størrelse 1,45 m | 68) | Tavler gentages pr. 1.500 m. |
| 18) | Hvor det ikke er muligt af fx pladsmæssige årsager at beskytte nødåbninger i midterbæltet med fx 1 stk. dæksæt, da sættes hastigheden ned til 50 km/h i en afstand af 100 m før nødåbningen. Tilsvarende, hvis der findes andre faste genstande, som det ikke er muligt at beskytte imod. | 73) | Tavler gentages pr. 2.000 m. |
| | | 75) | Arbejdsindkørsel skal godkendes af vejmyndigheden |

Husk beskyttelsesniveau

Hældning 1:10

Rabatbredde i	3 m	4 m	6 m	12 m
Forsætningslængde	90	100	120	180

Tabel: Forsætningslængde ved 50km/h

Afmærkning af vejarbejder på motorveje

Overledning af 1 vognbane (1. del af tegn. nr. M0362)

Nærtliggende frakørselsrampe

6 sporet motorvej

 $\leq 50 \text{ km/t}$ 

Dato

Marts 2018

M0362-1