


Spærring af vognbane 1 på tilkørselsrampe

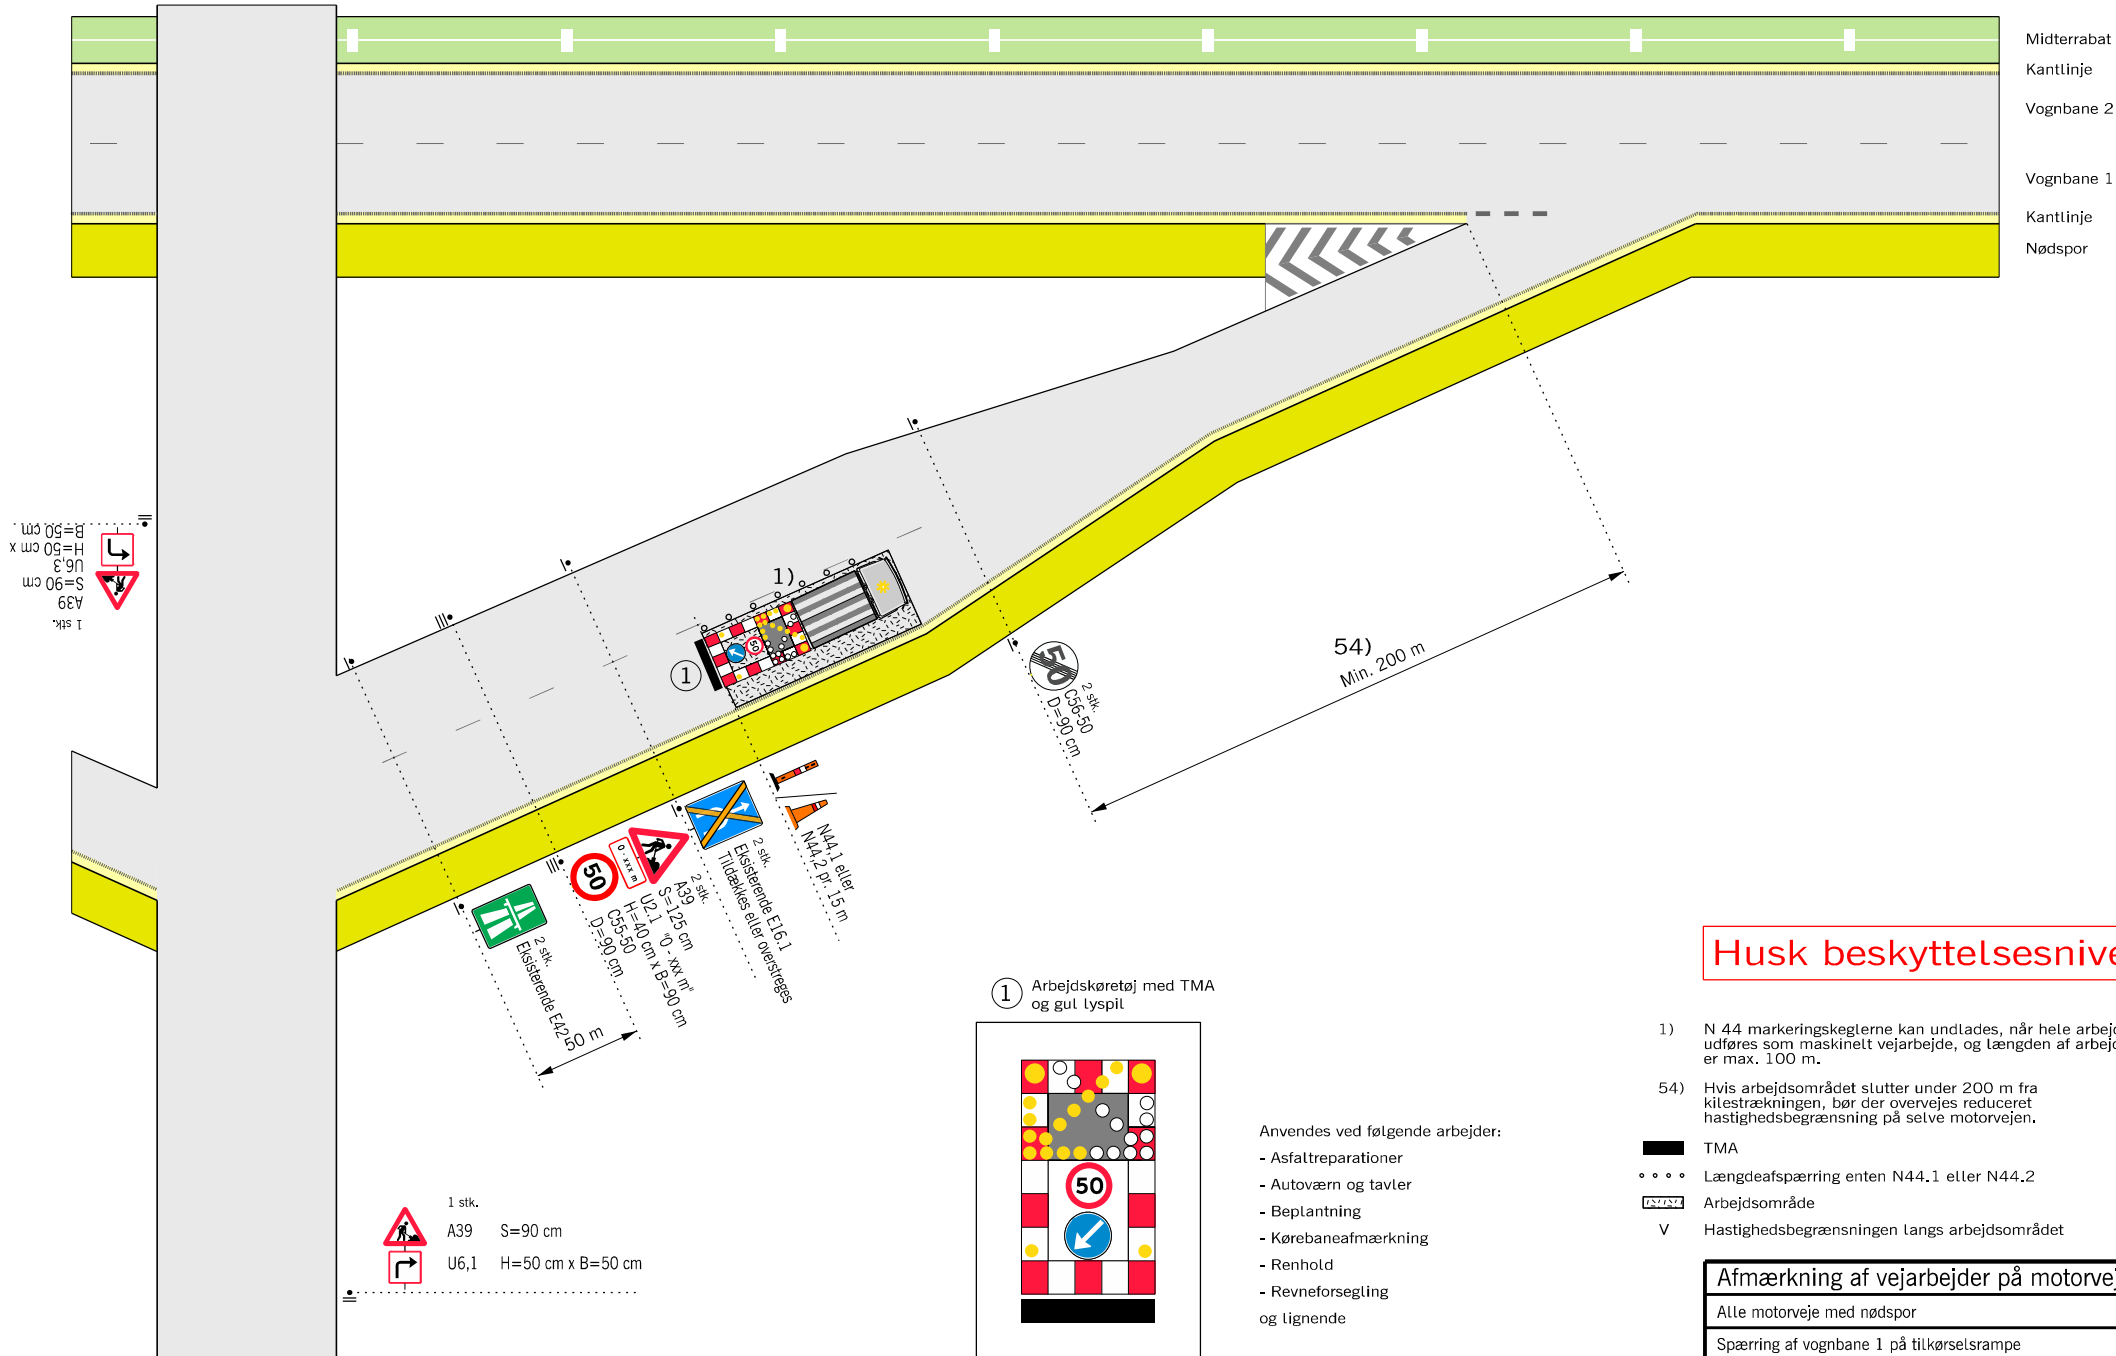

Husk beskyttelsesniveau

- 1) N 44 markeringskeglerne kan undlades, når hele arbejdet udføres som maskinelt vejarbejde, og længden af arbejdsområdet er max. 100 m.
- 54) Hvis arbejdsområdet slutter under 200 m fra kilustrækningen, bør der overvejes reduceret hastighedsbegrænsning på selve motorvejen.
- TMA
- • • • Længdeafspærring enten N44,1 eller N44,2
- ▬ Arbejdsområde
- V Hastighedsbegrænsningen langs arbejdsområdet

Afmærkning af vejarbejder på motorveje		
Alle motorveje med nødspor		
Spærring af vognbane 1 på tilkørselsrampe		
2-sporet tilkørselsrampe	V = 50 km/h	
Vejdirektoratet	Dato: Sep. 2017	Trags nr.: M0709