


Spærring af vognbane 2 på tilkørselsrampe

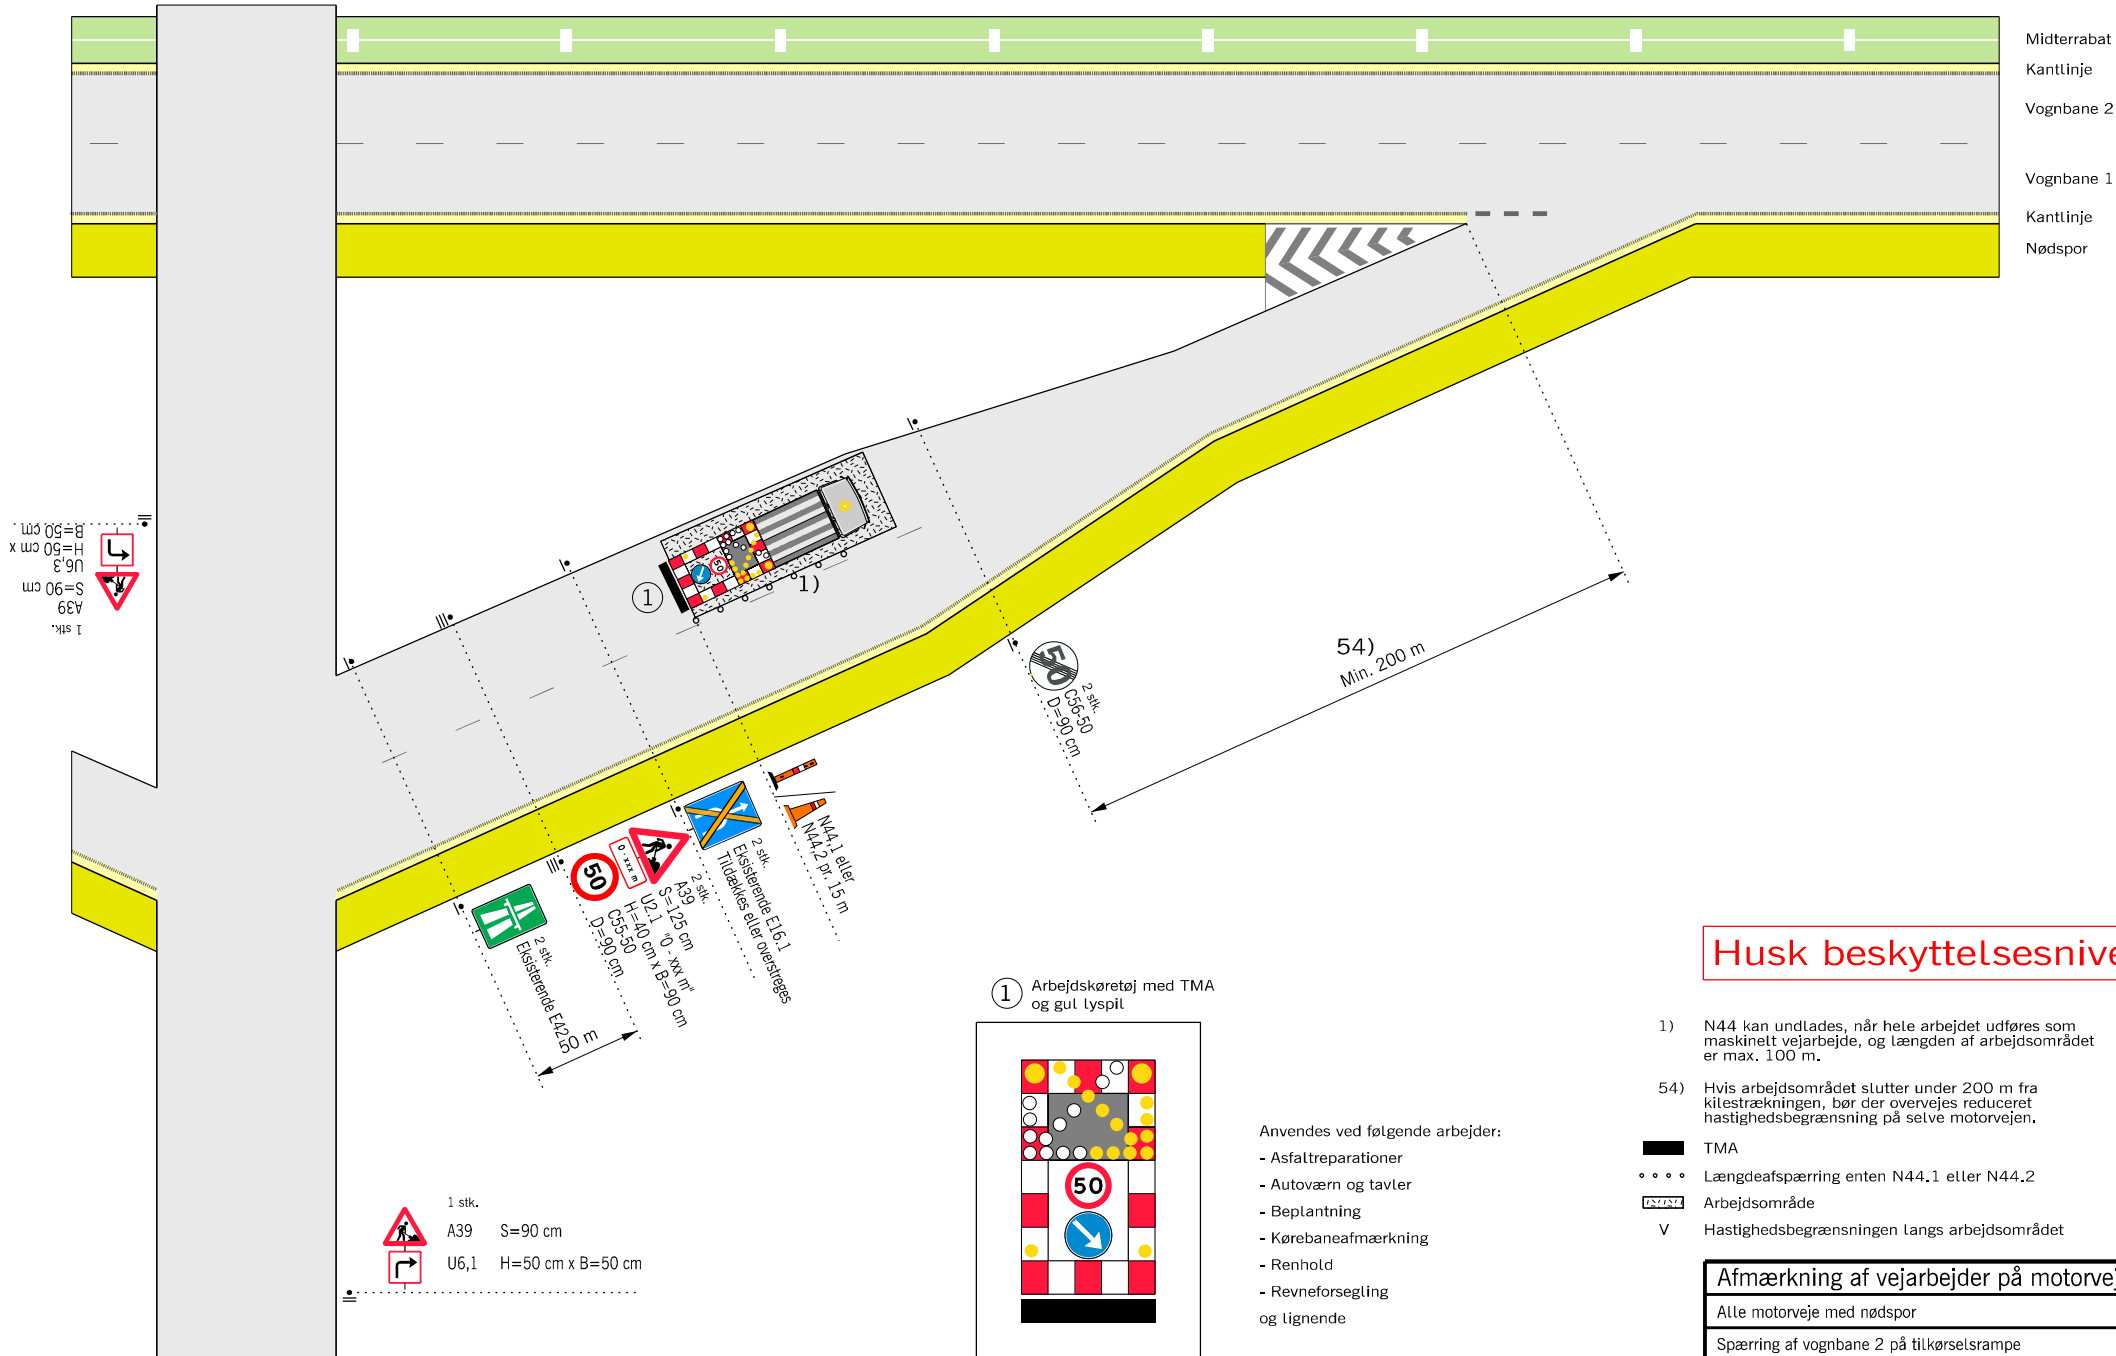

Husk beskyttelsesniveau

- 1) N44 kan undlades, når hele arbejdet udføres som maskinelt vejarbejde, og længden af arbejdsområdet er max. 100 m.
 - 54) Hvis arbejdsområdet slutter under 200 m fra kilustrækningen, bør der overvejes reduceret hastighedsbegrænsning på selve motorvejen.
- TMA**
- Længdeafspærring enten N44.1 eller N44.2**
- Arbejdsområde**
- Hastighedsbegrænsningen langs arbejdsområdet**

Afmærkning af vejarbejder på motorveje

Alle motorveje med nødspor		
Spærring af vognbane 2 på tilkørselsrampe		
2-sporet tilkørselsrampe	V = 50 km/h	
	Dato: Sep. 2017	Tegn nr.: M0710