


Containere og skurvogne

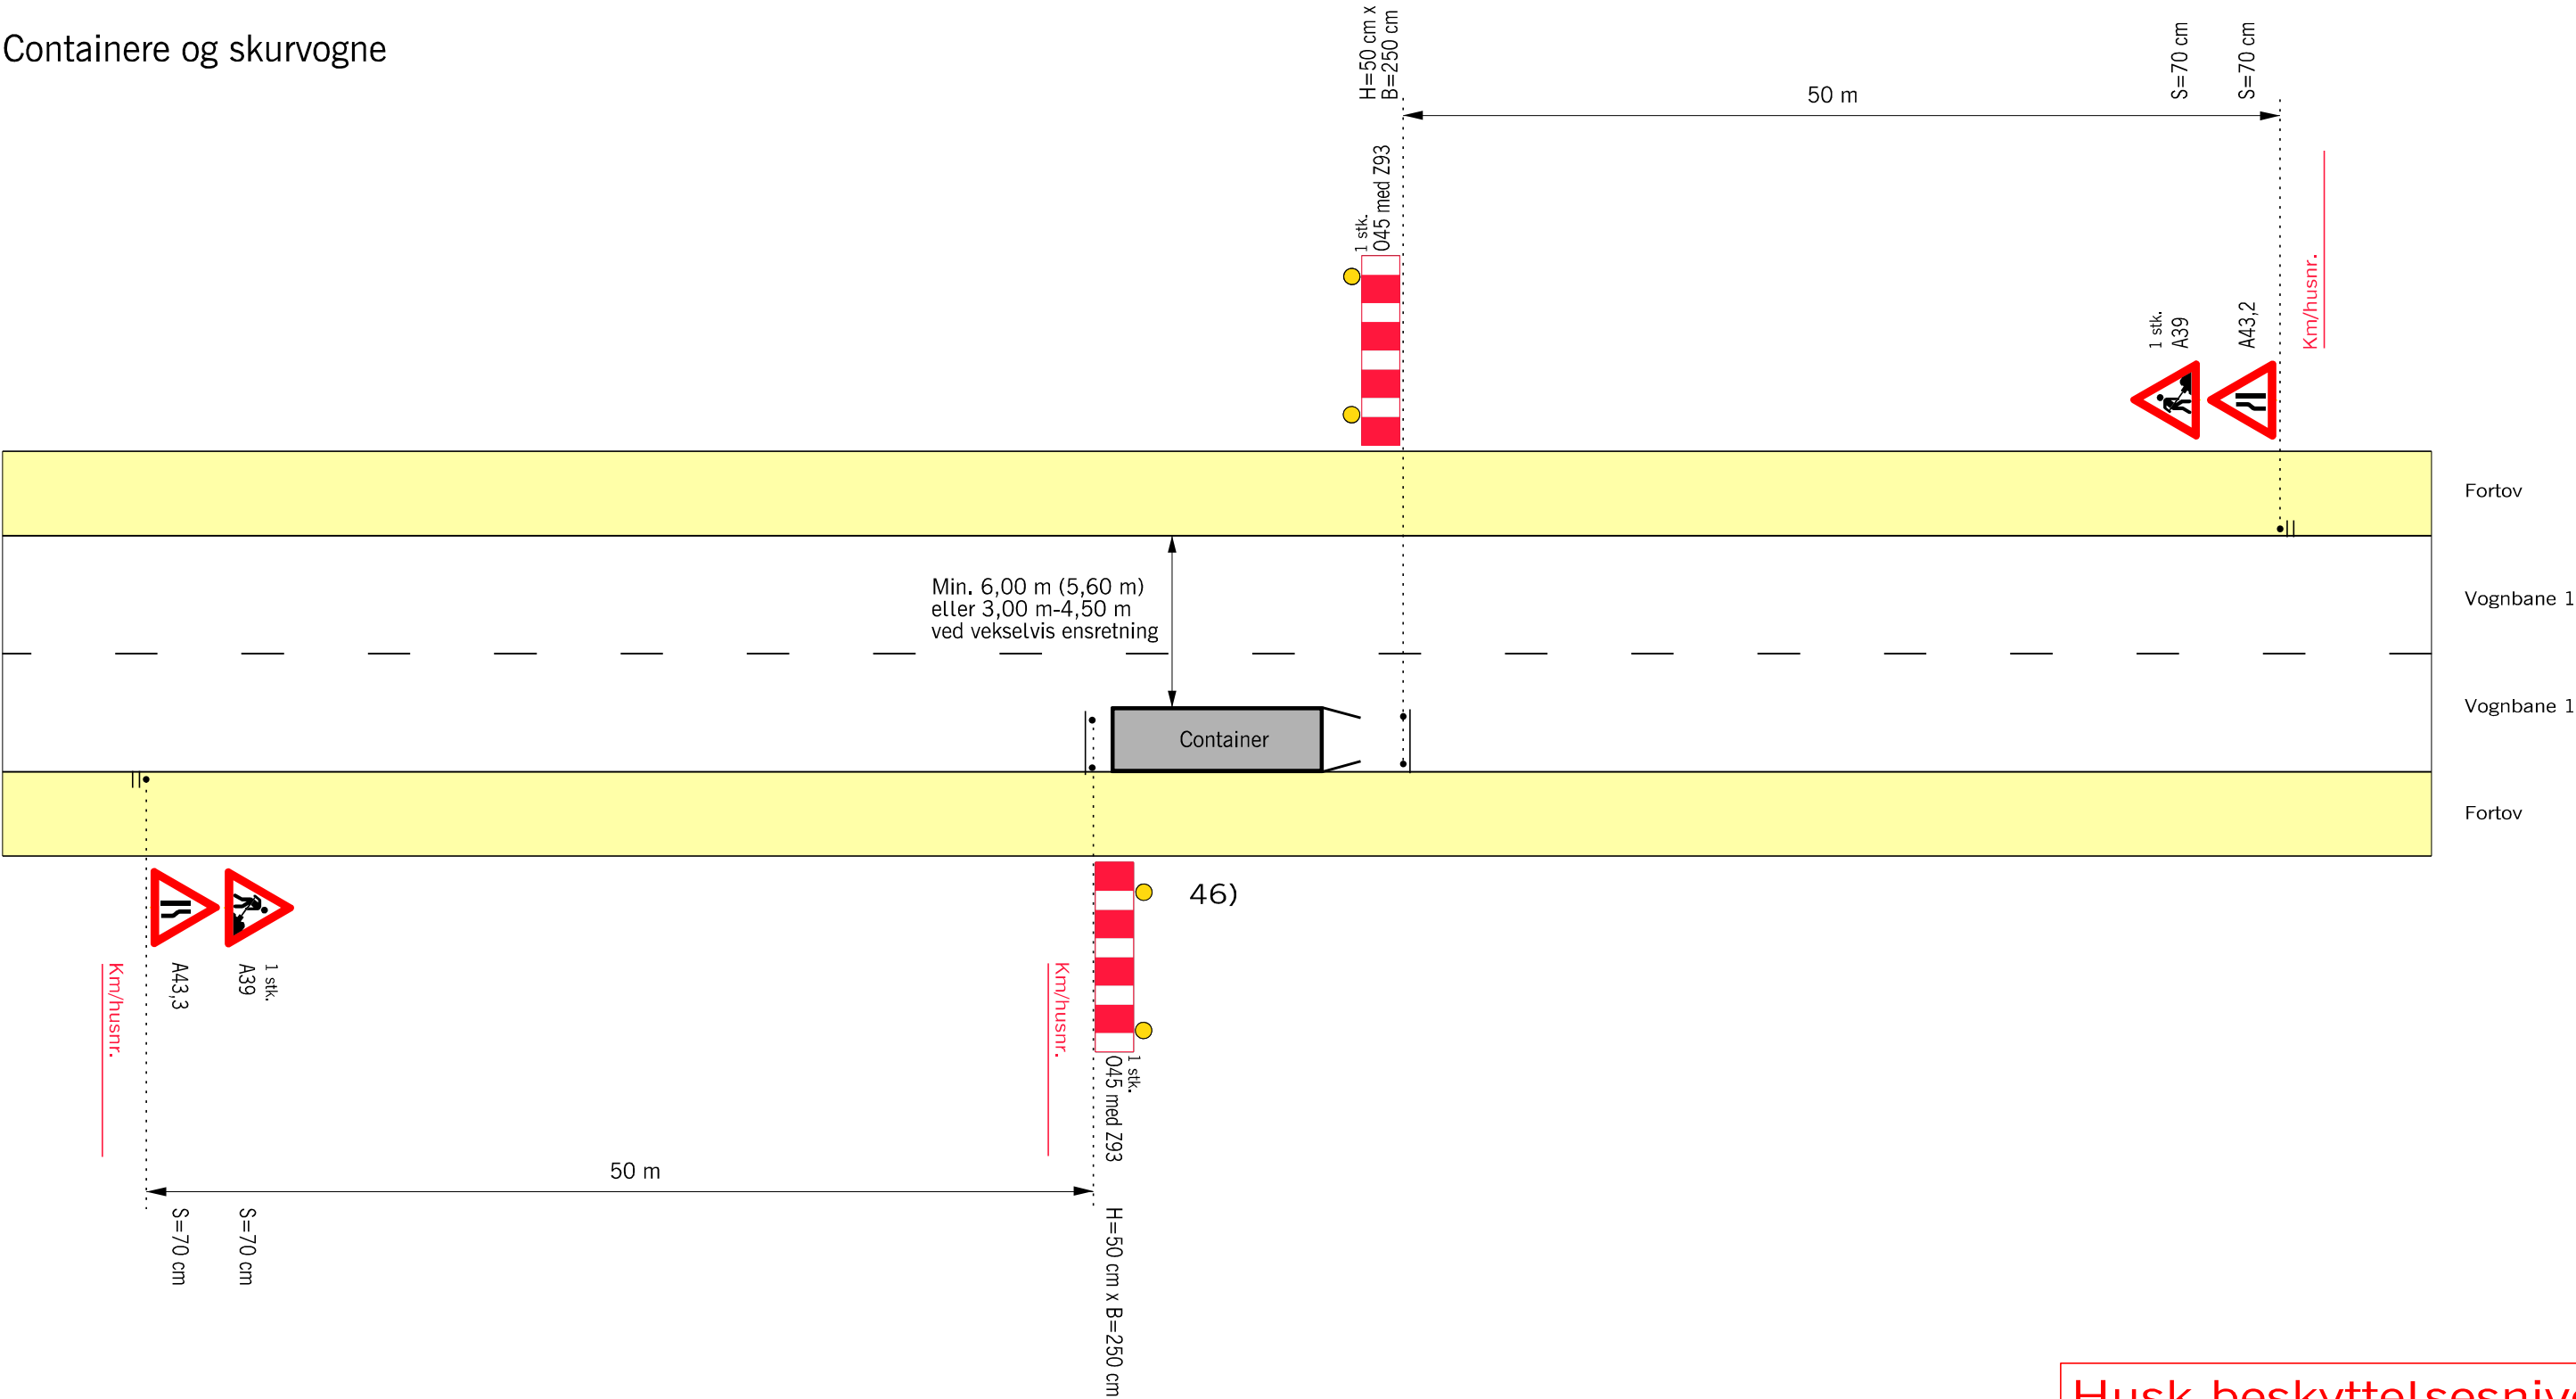

Husk beskyttelsesniveau

- Z 93 Gult blinksignal
- V Hastighedsbegrænsningen langs arbejdsområdet

Afmærkning af vejarbejder i byområde		
Containere og skurvogne m. m.		
Alle veje		V = Uændret
Vejdirektoratet	Dato Marts 2018	Træk nr. B0603