


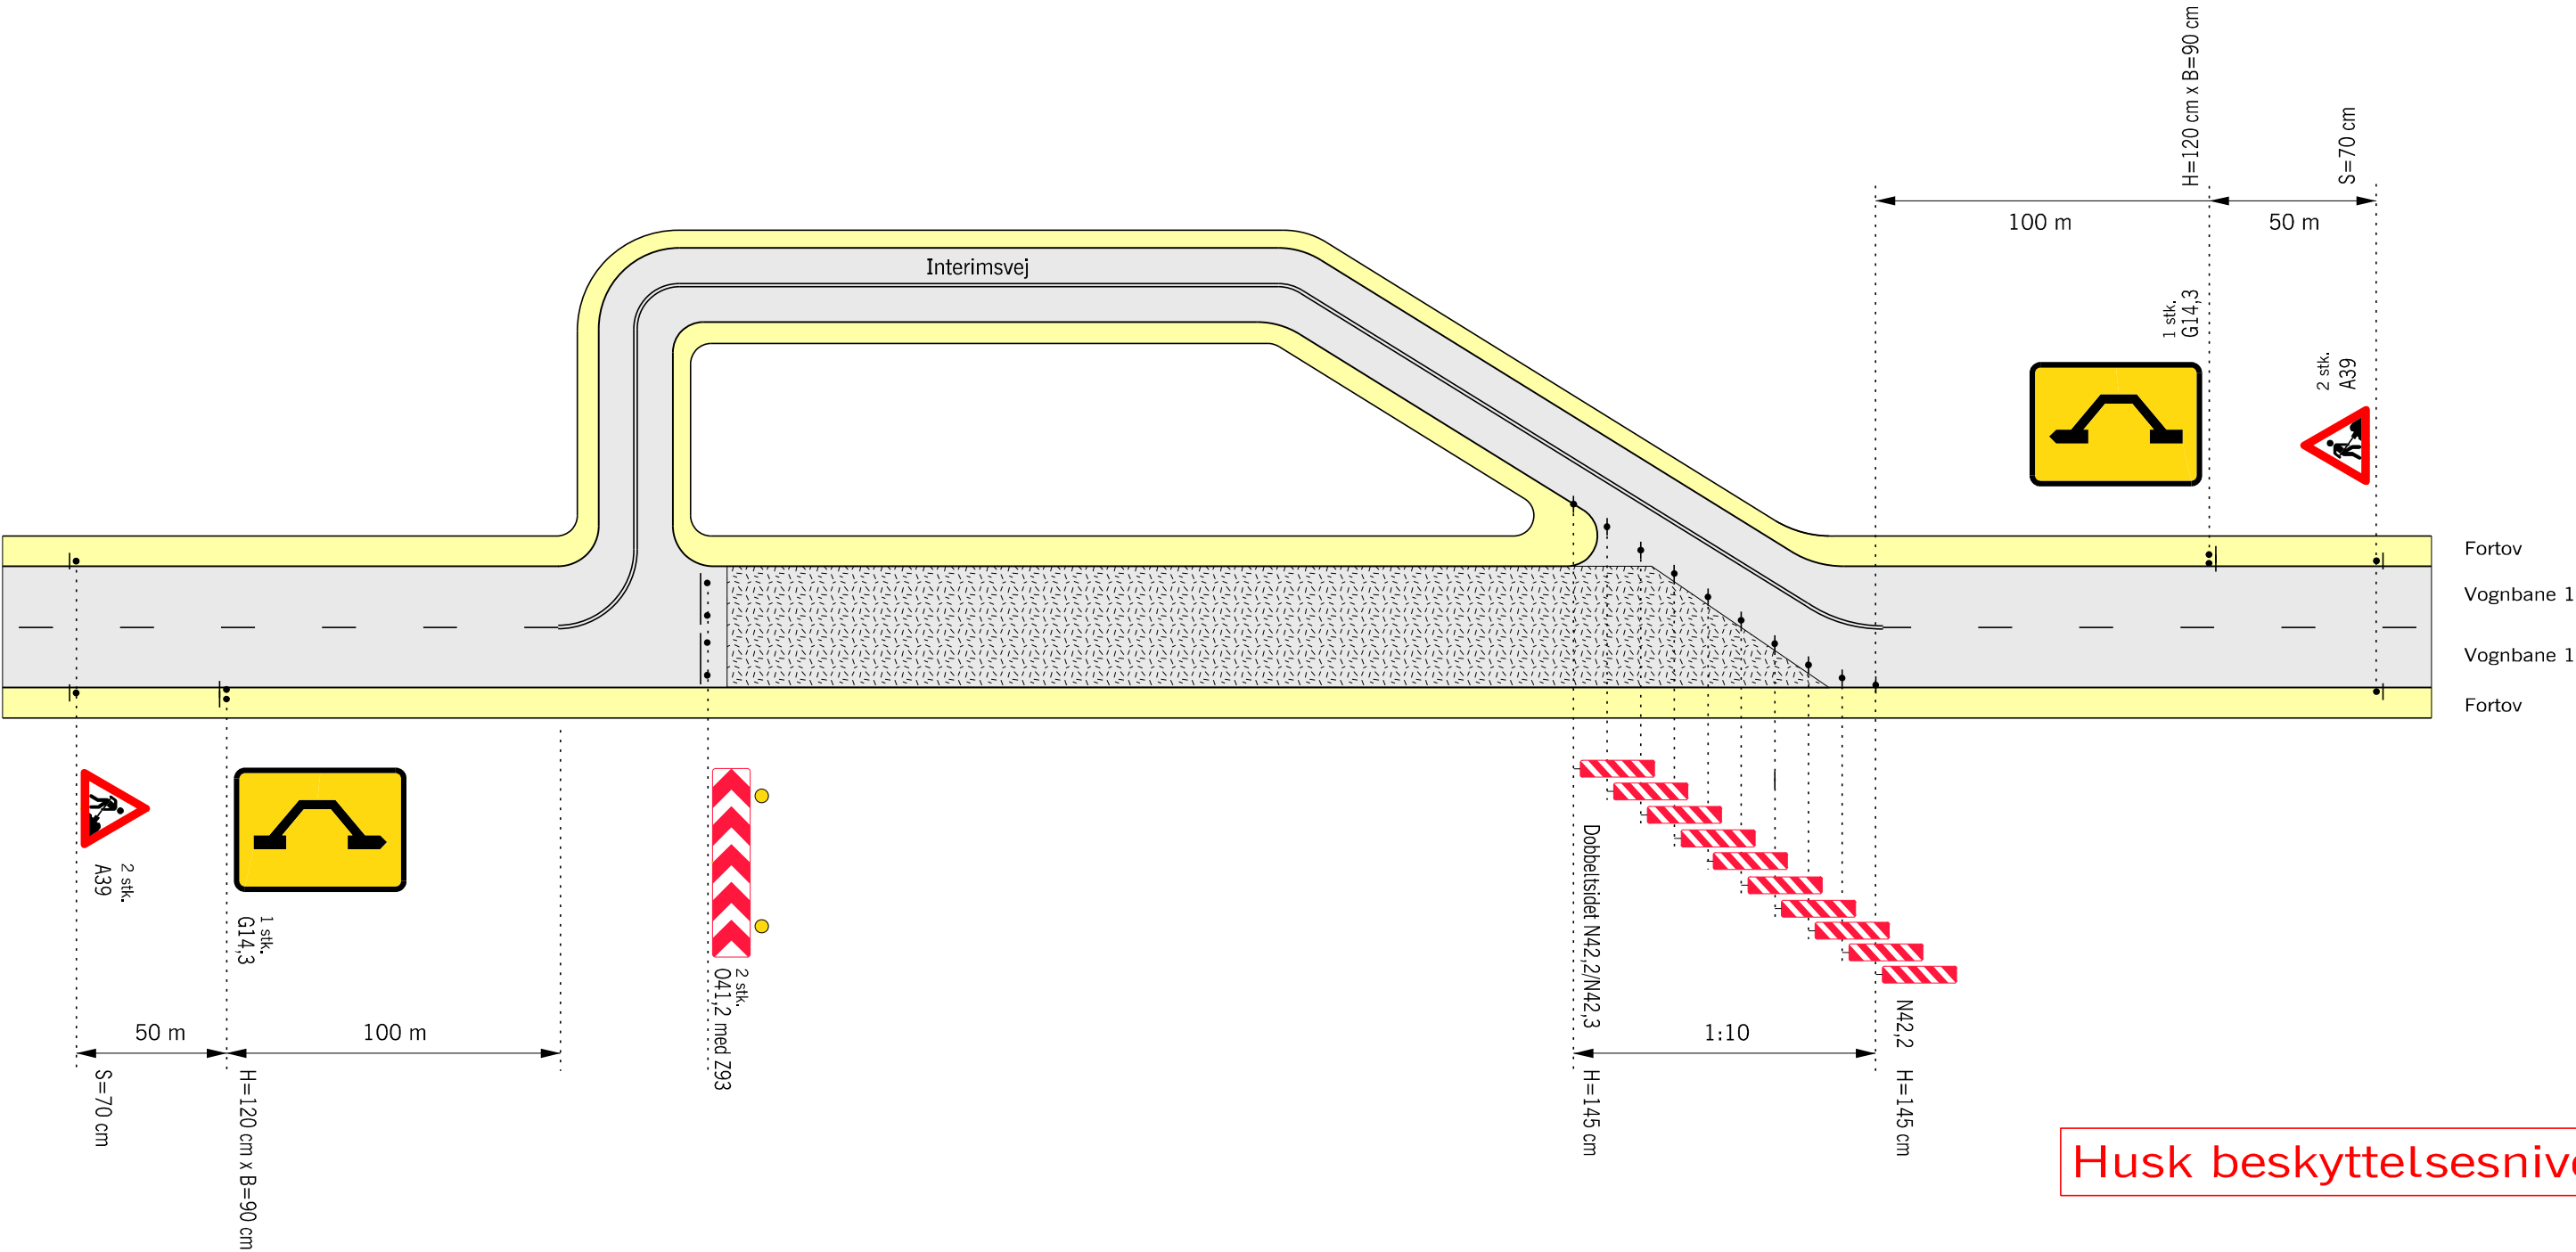

Husk beskyttelsesniveau

-  Z 93 Gult blinksignal
-  Arbejdsområde
-  Hastighedsbegrænsningen langs arbejdsområdet

Afmærkning af vejarbejder i byområde		
Interimsvej		
Alle veje		V = Uændret
 Vejdirektoratet	Dato Sep. 2017	Træk nr. B0804