


Indsnævret kørebane og begrænsningslinje 1

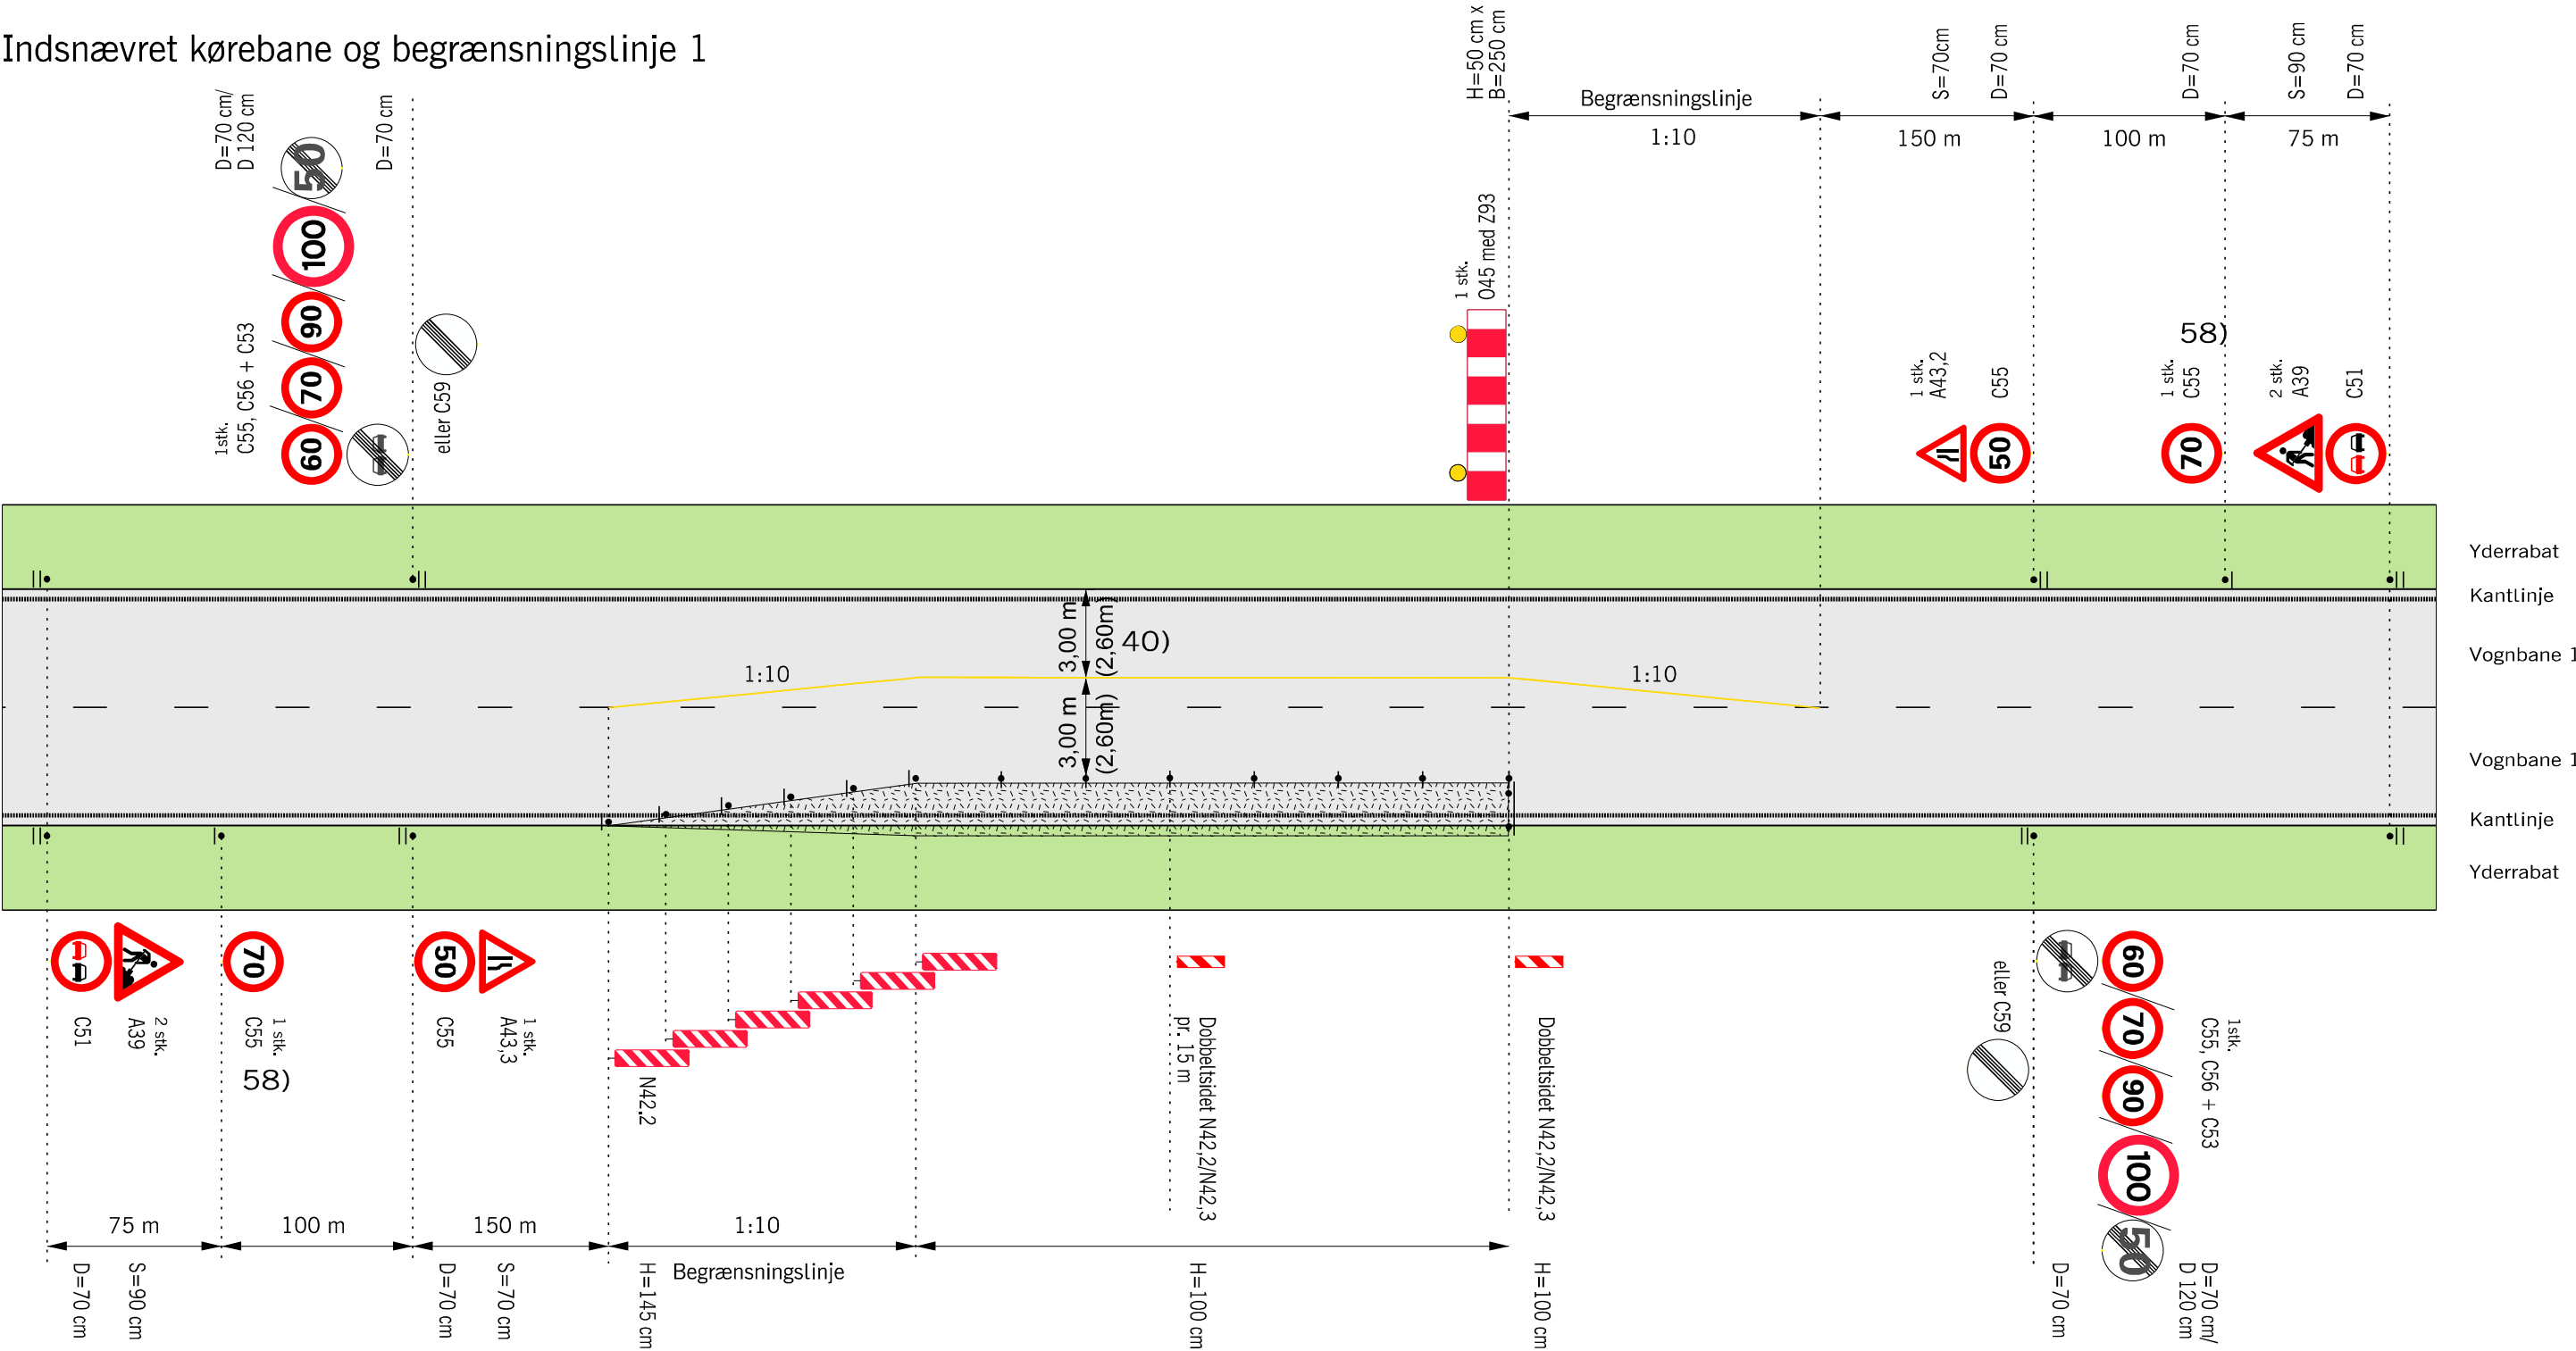

- 40) Bredder i parentes gælder kun på lokalveje, hvor der ikke er afmærket med Q46 ubrudt kantlinje eller kantsten.
- 58) C55 "70" opsættes på vejstrækninger med 90 eller 100 km/h
- Gul afstribning
- ♦ ♦ ♦ Længdeafspærring med N 42, N 44,1 eller N 44,2 pr. 15 m
- Arbejdsområde
- V Hastighedsbegrænsningen langs arbejdsområdet

Husk beskyttelsesniveau

Afmærkning af vejarbejder i åbent land		
Indsnævret kørebane og begrænsningslinje 1		
2-sporede veje		V ≤ 50 km/h
 Vejdirektoratet	Dato Marts 2018	Tryk nr. L0201