Kortvarigt vejarbejde i vognbane 1 ved frakørselsrampe

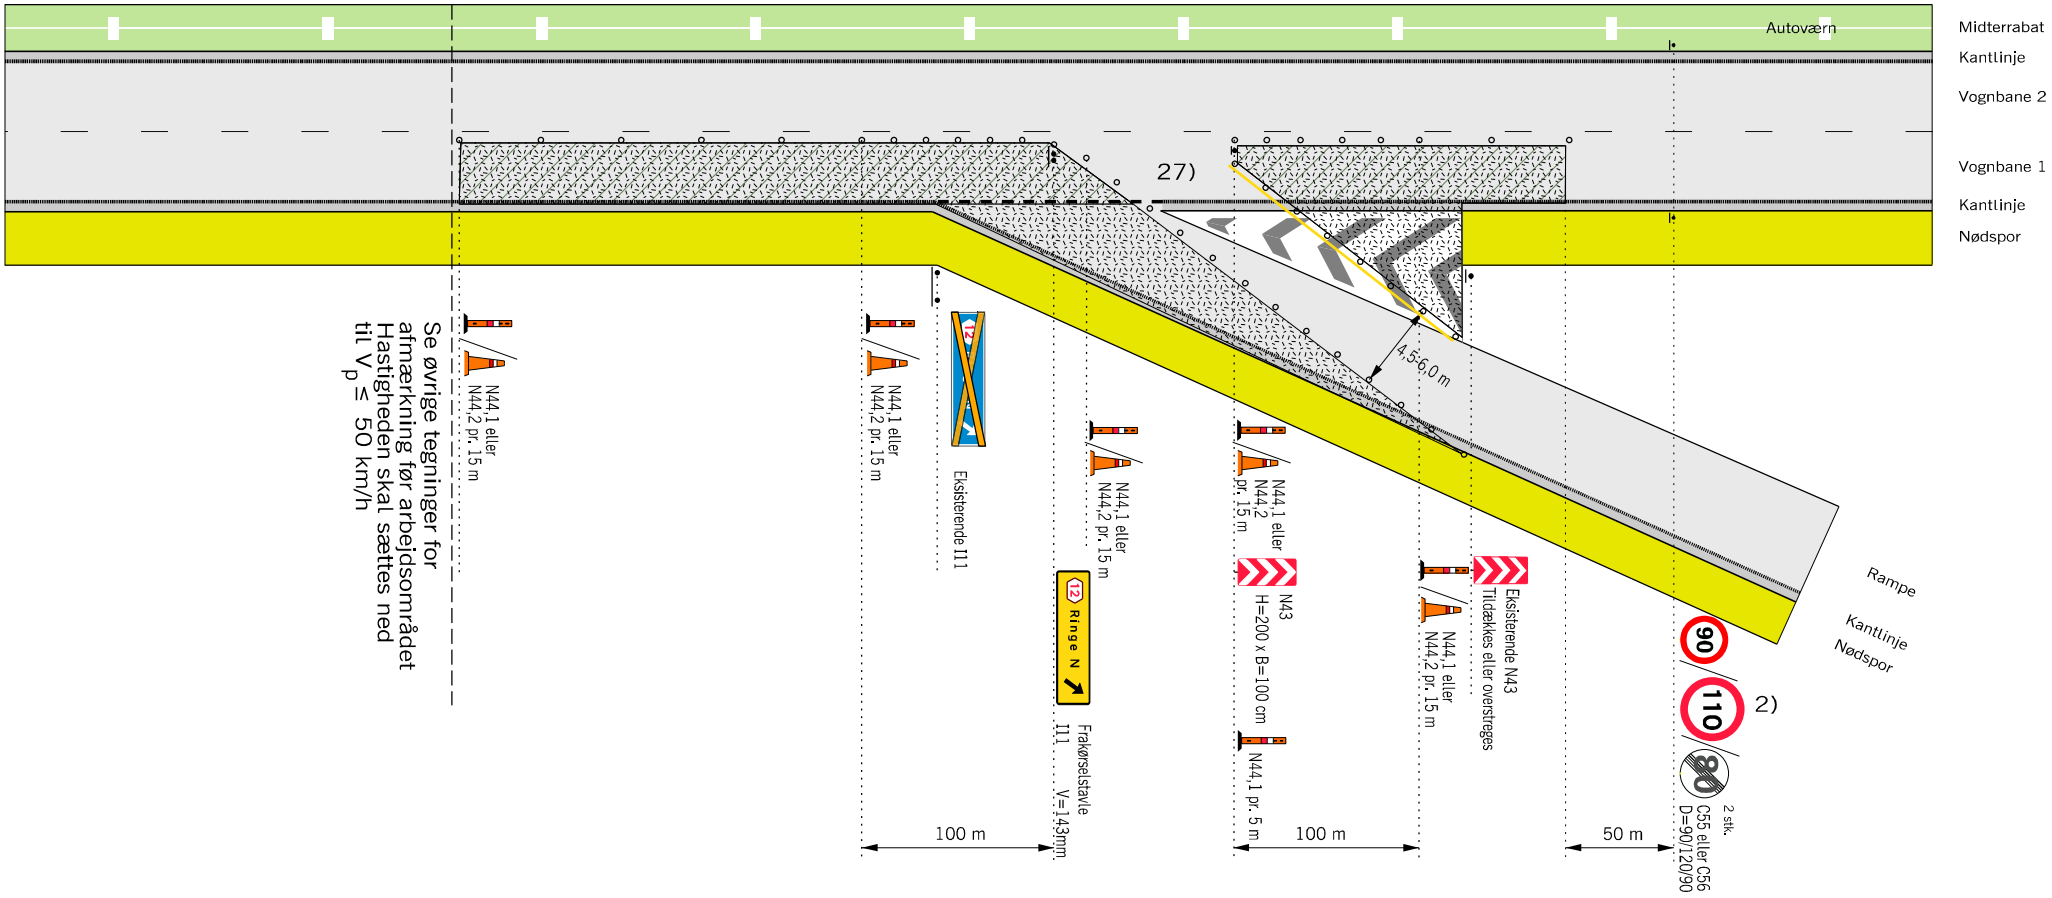

Husk beskyttelsesniveau

Anvendes ved følgende arbejder:
- Asfaltreparationer
- Kørebaneafmærkning
- Revneforsegling

og lignende

27) Passagen til frakørselsrampen ændres afhængigt af arbejdets fremdrift.

Gul afstribning

Længdeafspærring enten N44.1 eller N44.2

Arbejdsområde

V Hastighedsbegrænsningen langs arbejdsområdet

Afmærkning af vejarbejder på motorveje		
Kortvarigt vejarbejde i vognbane 1 ved frakørselsrampe		
Alle motorveje	V ≤ 50 km/h	
Vejdirektoratet	Dato: Sep. 2017	Tegn. nr.: M0704